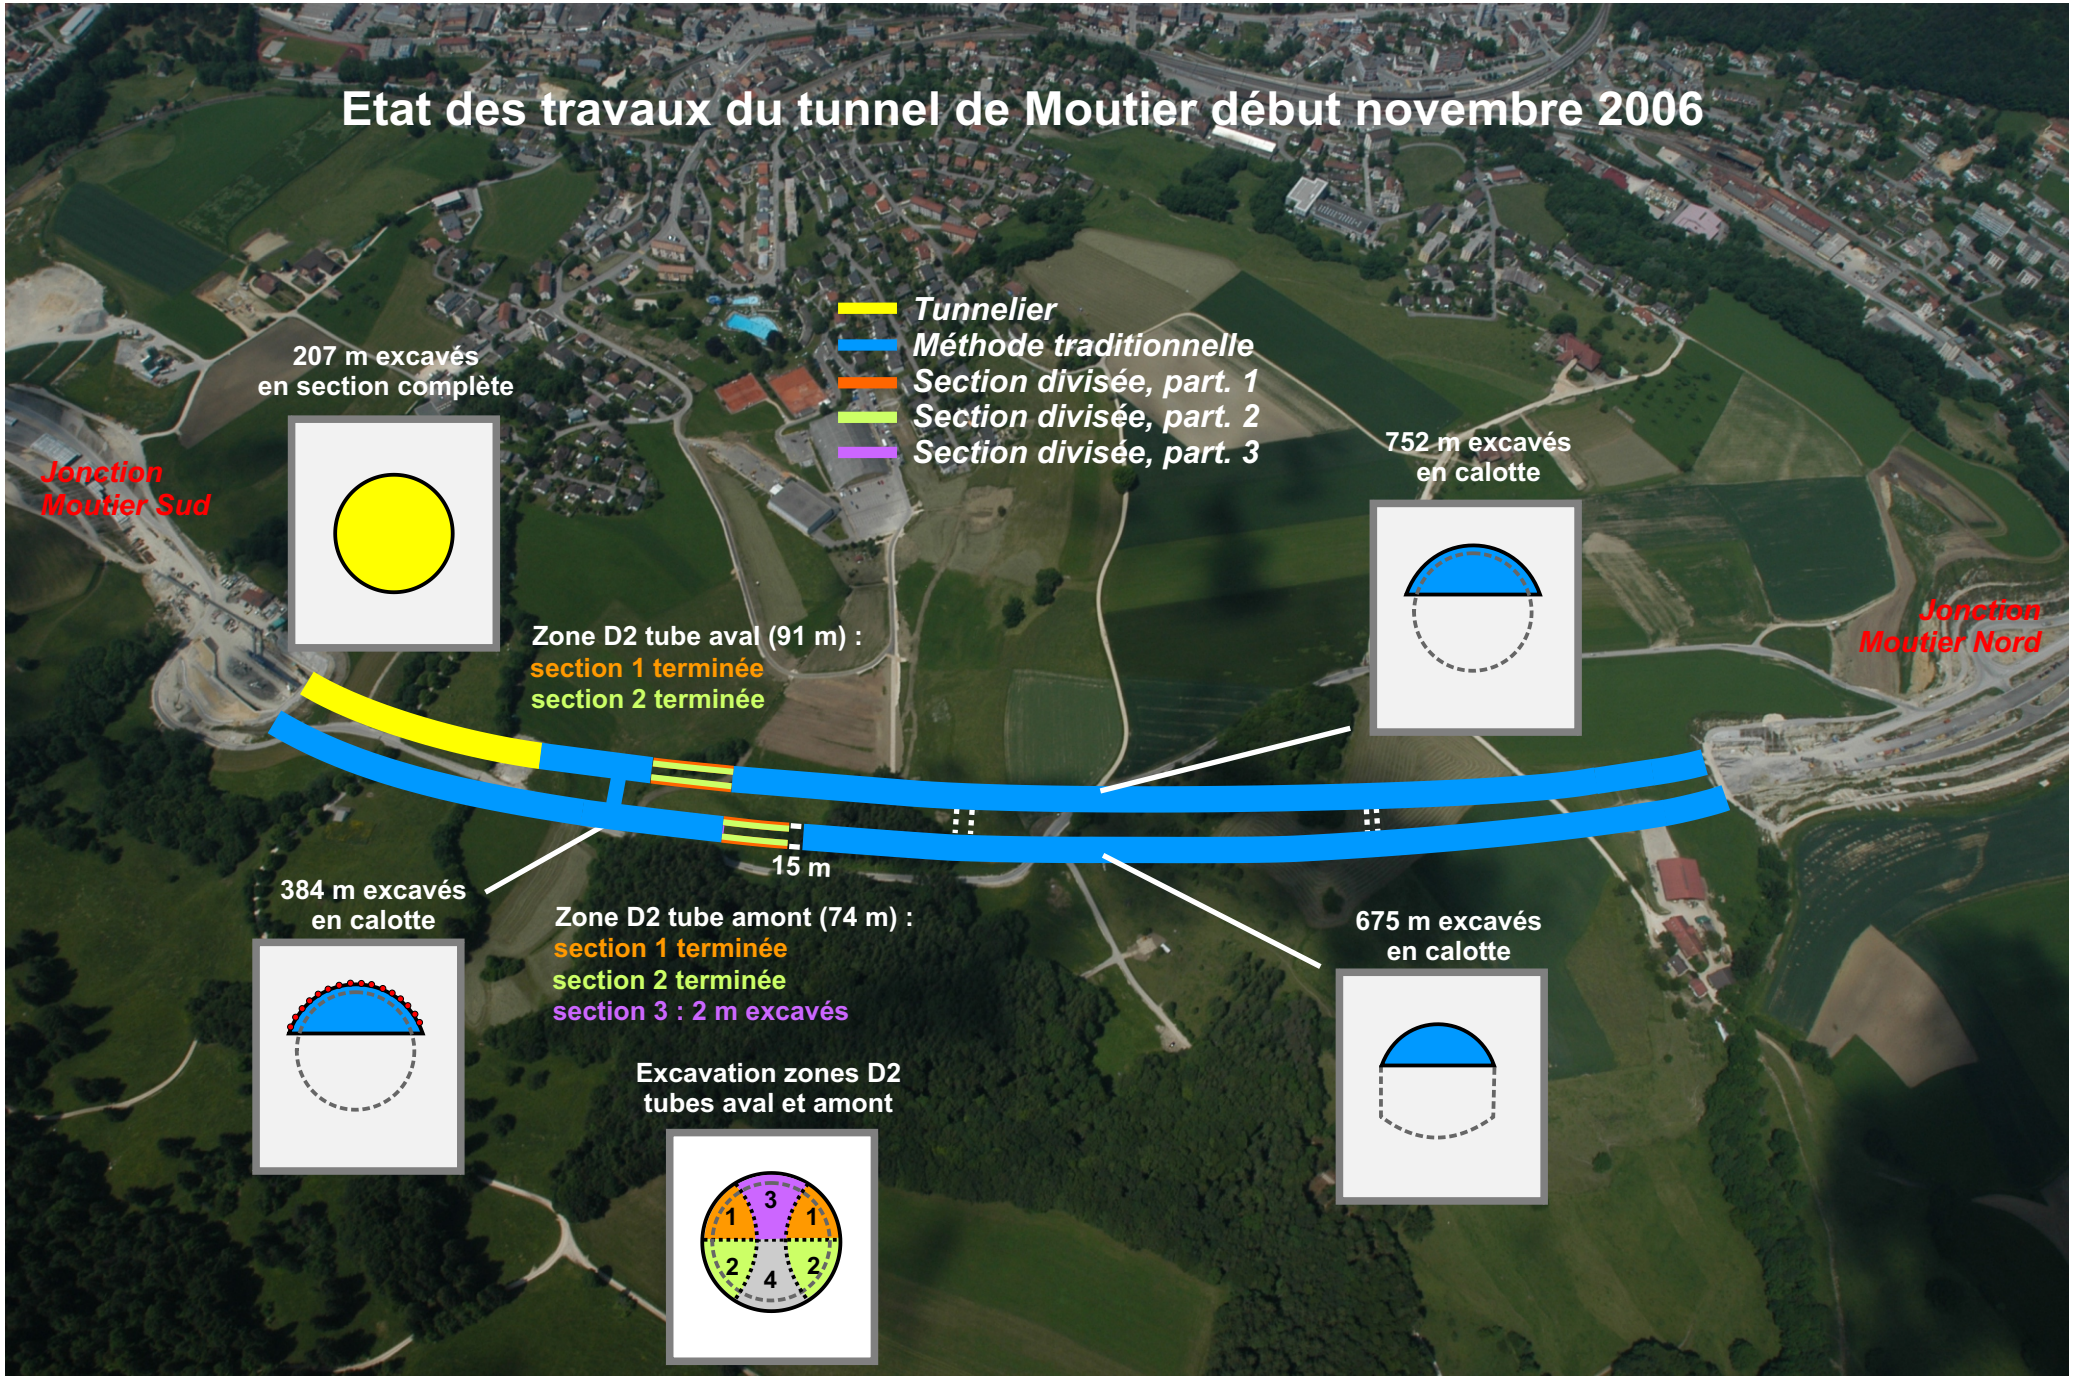
Etat des travaux du tunnel de Moutier début novembre 2006
Tunnelier
Méthode traditionnelle
Section divisée, part. 1
Section divisée, part. 2
Section divisée, part. 3
207 m excavés
en section complète
Jonction
Moutier Sud
752 m excavés
en calotte
Jonction
Moutier Nord
Zone D2 tube aval (91 m) :
section 1 terminée
section 2 terminée
15 m
384 m excavés
en calotte
Zone D2 tube amont (74 m) :
section 1 terminée
section 2 terminée
section 3 : 2 m excavés
675 m excavés
en calotte
Excavation zones D2
tubes aval et amont
1
3
1
2
4
2