

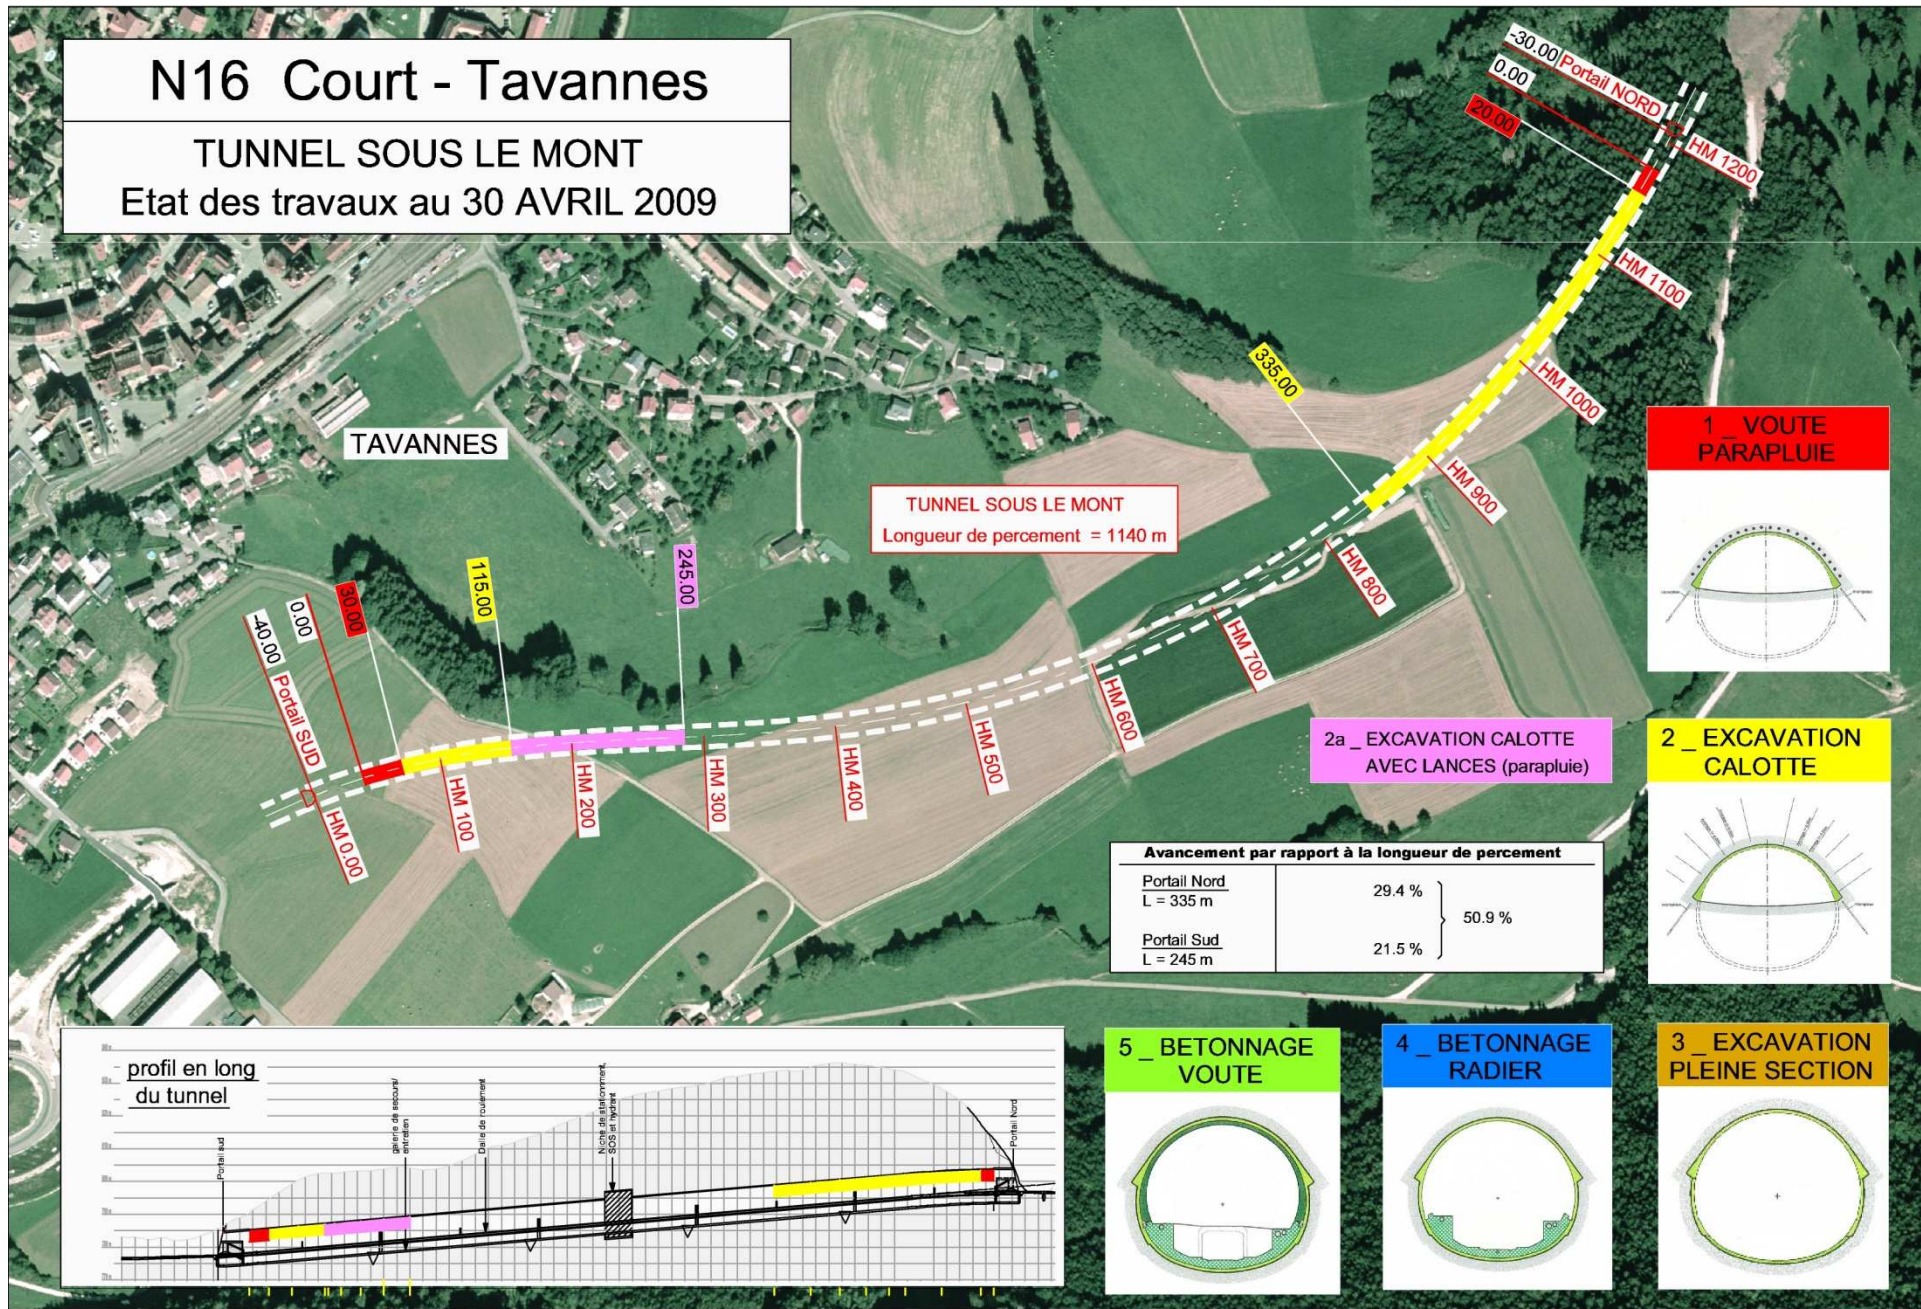


N16 Court - Tavannes

TUNNEL SOUS LE MONT
Etat des travaux au 30 AVRIL 2009

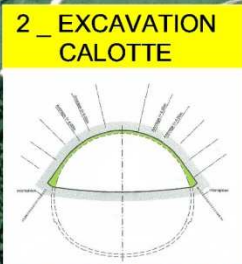

TUNNEL SOUS LE MONT
Longueur de percement = 1140 m

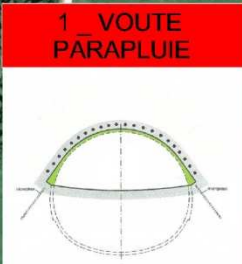

Avancement par rapport à la longueur de percement

Portail Nord L = 335 m	29.4 %	} 50.9 %
Portail Sud L = 245 m	21.5 %	

