


N16 Court - Tavannes


TUNNEL SOUS LE MONT

Etat des travaux au 31 OCTOBRE 2009

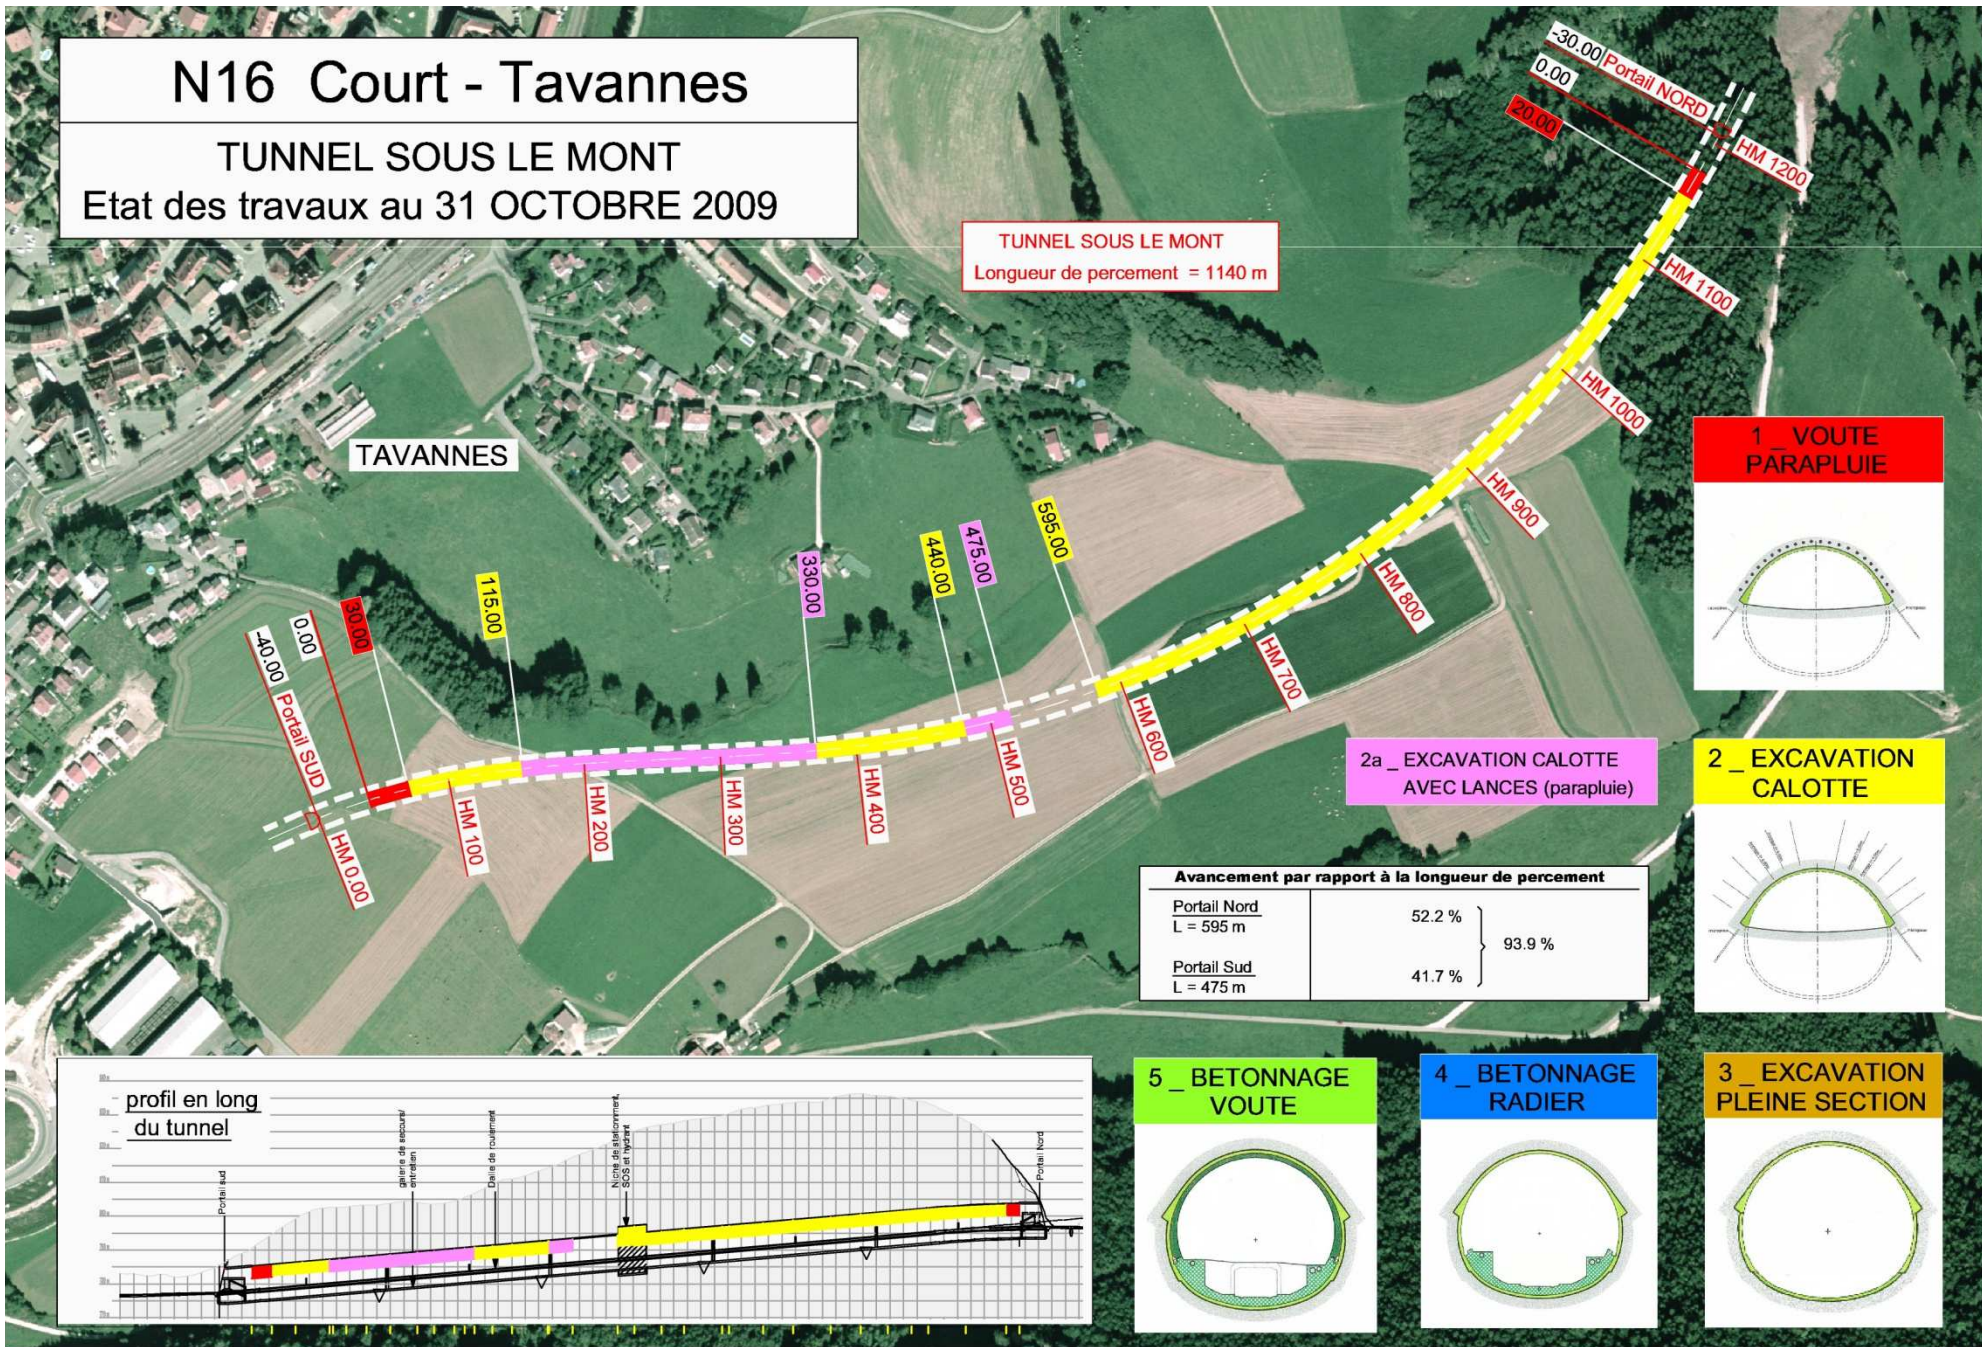


TUNNEL SOUS LE MONT
Longueur de percement = 1140 m

1 _ VOUTE PARAPLUIE

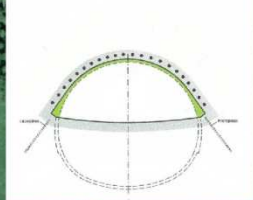


2a_ EXCAVATION CALOTTE AVEC LANCES (parapluie)

2 _ EXCAVATION CALOTTE

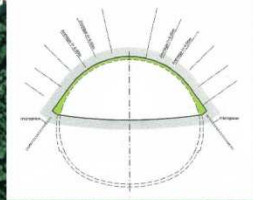


Avancement par rapport à la longueur de percement


Portail Nord L = 595 m	52.2 %	} 93.9 %
Portail Sud L = 475 m	41.7 %	

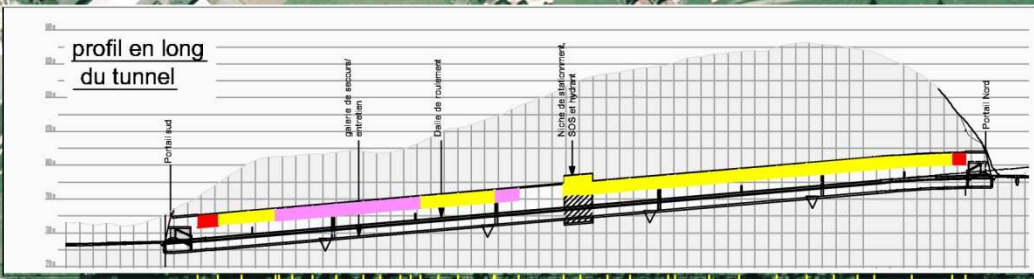


5 _ BETONNAGE VOUTE

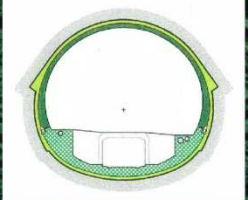

4 _ BETONNAGE RADIER

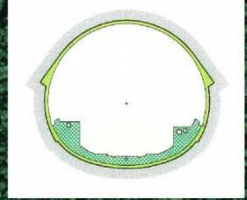

3 _ EXCAVATION PLEINE SECTION

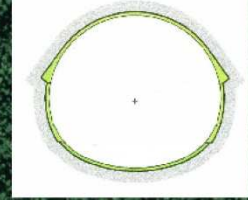

\\sd\global\Affaires\9270\Intérim DGT (suivi des projets)\Tunnel Sous le Mont\Avancement travaux\SIT_ETAPE_1_EXCAVATION_ETAT_AVANCEMENT.dwg