


N16 Court - Tavannes

TUNNEL SOUS LE MONT
Etat des travaux au 31 JUILLET 2011

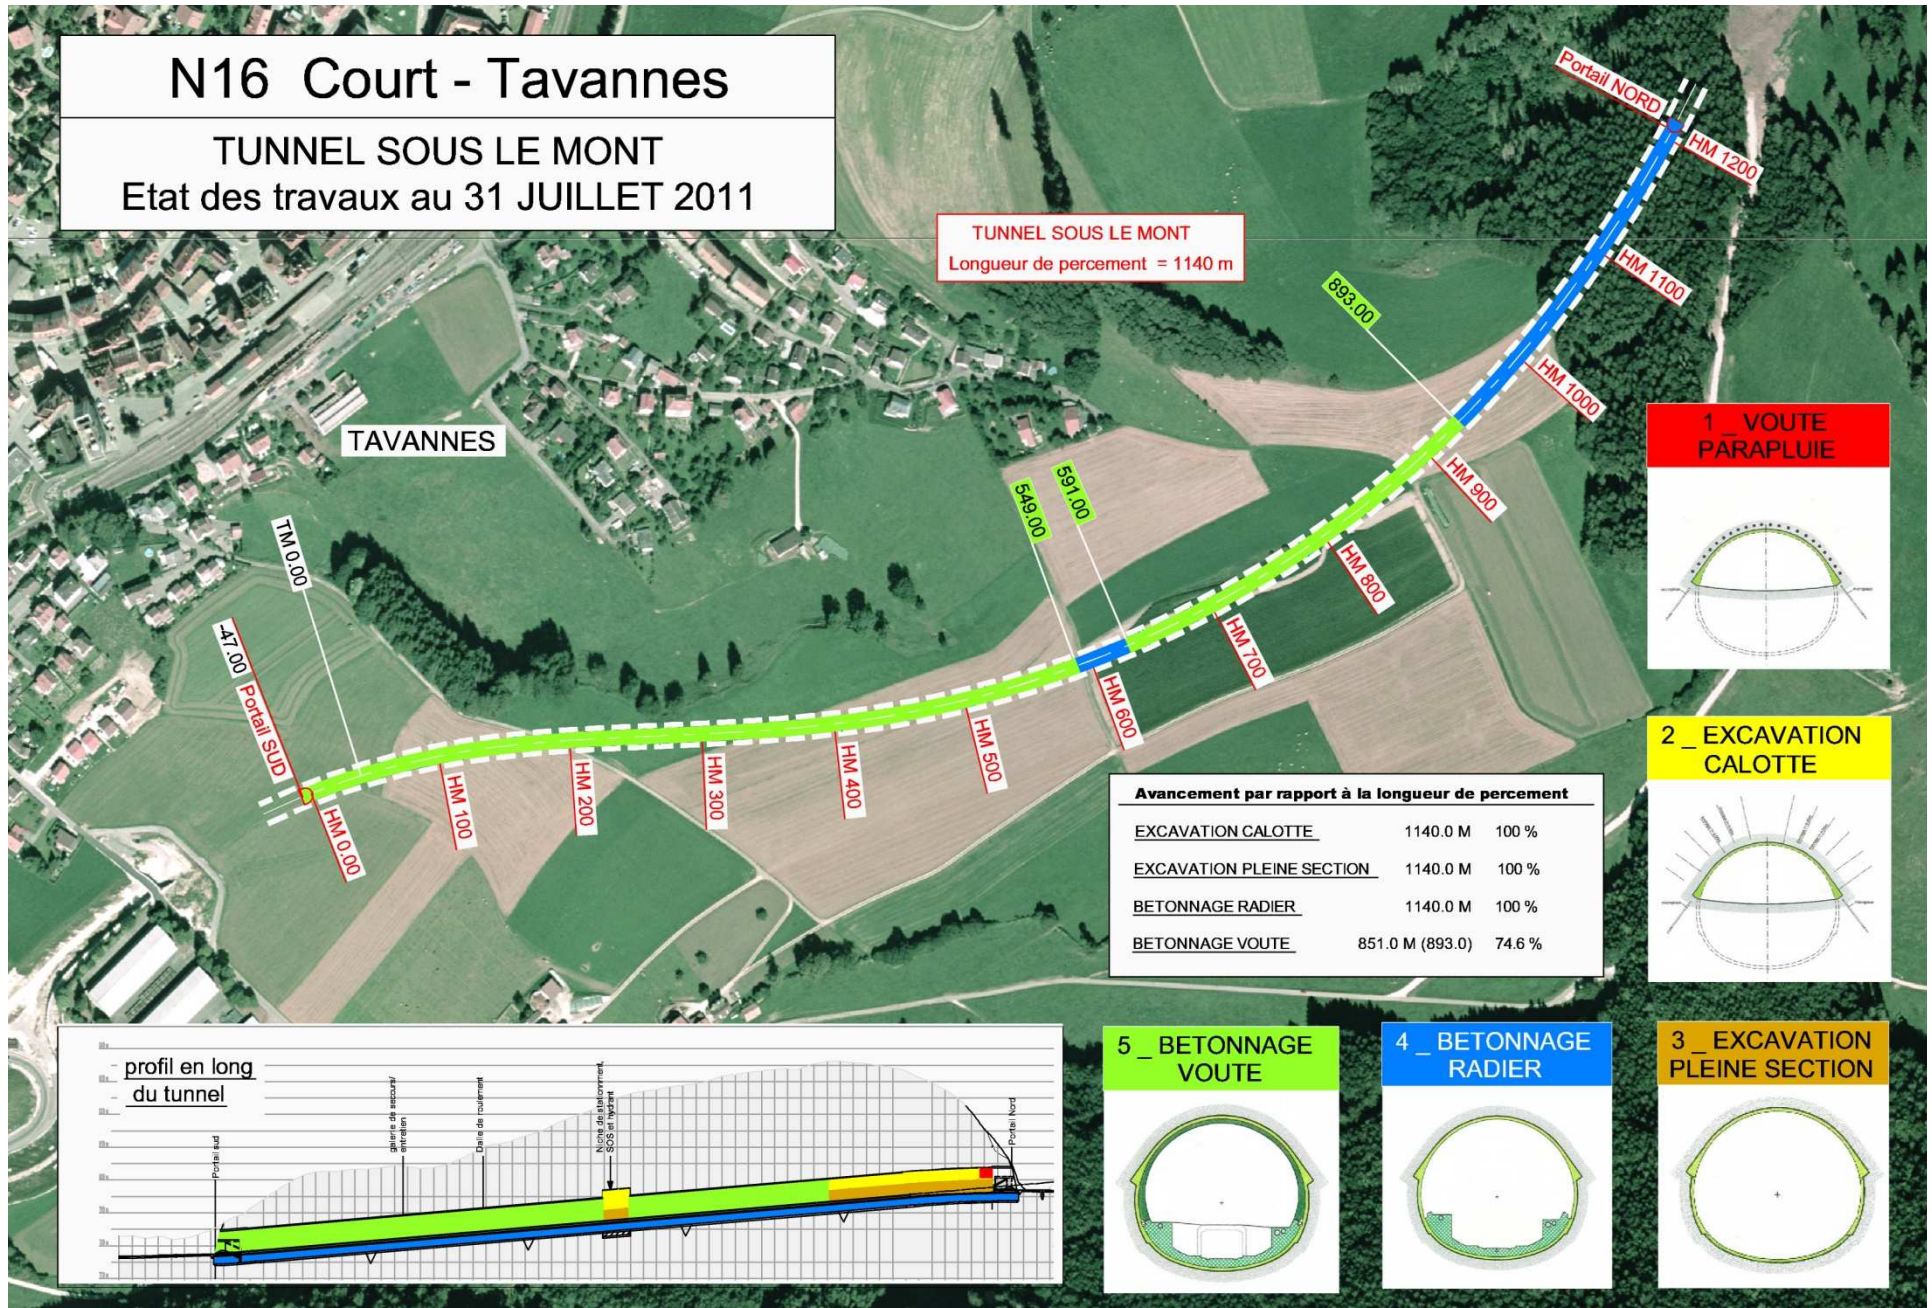

TUNNEL SOUS LE MONT
Longueur de percement = 1140 m

TAVANNES

1 _ VOUTE PARAPLUIE

2 _ EXCAVATION CALOTTE

Avancement par rapport à la longueur de percement

EXCAVATION CALOTTE	1140.0 M	100 %
EXCAVATION PLEINE SECTION	1140.0 M	100 %
BETONNAGE RADIER	1140.0 M	100 %
BETONNAGE VOUTE	851.0 M (893.0)	74.6 %

5 _ BETONNAGE VOUTE

4 _ BETONNAGE RADIER

3 _ EXCAVATION PLEINE SECTION

