PROFIL NORMAL Ech. 1:50

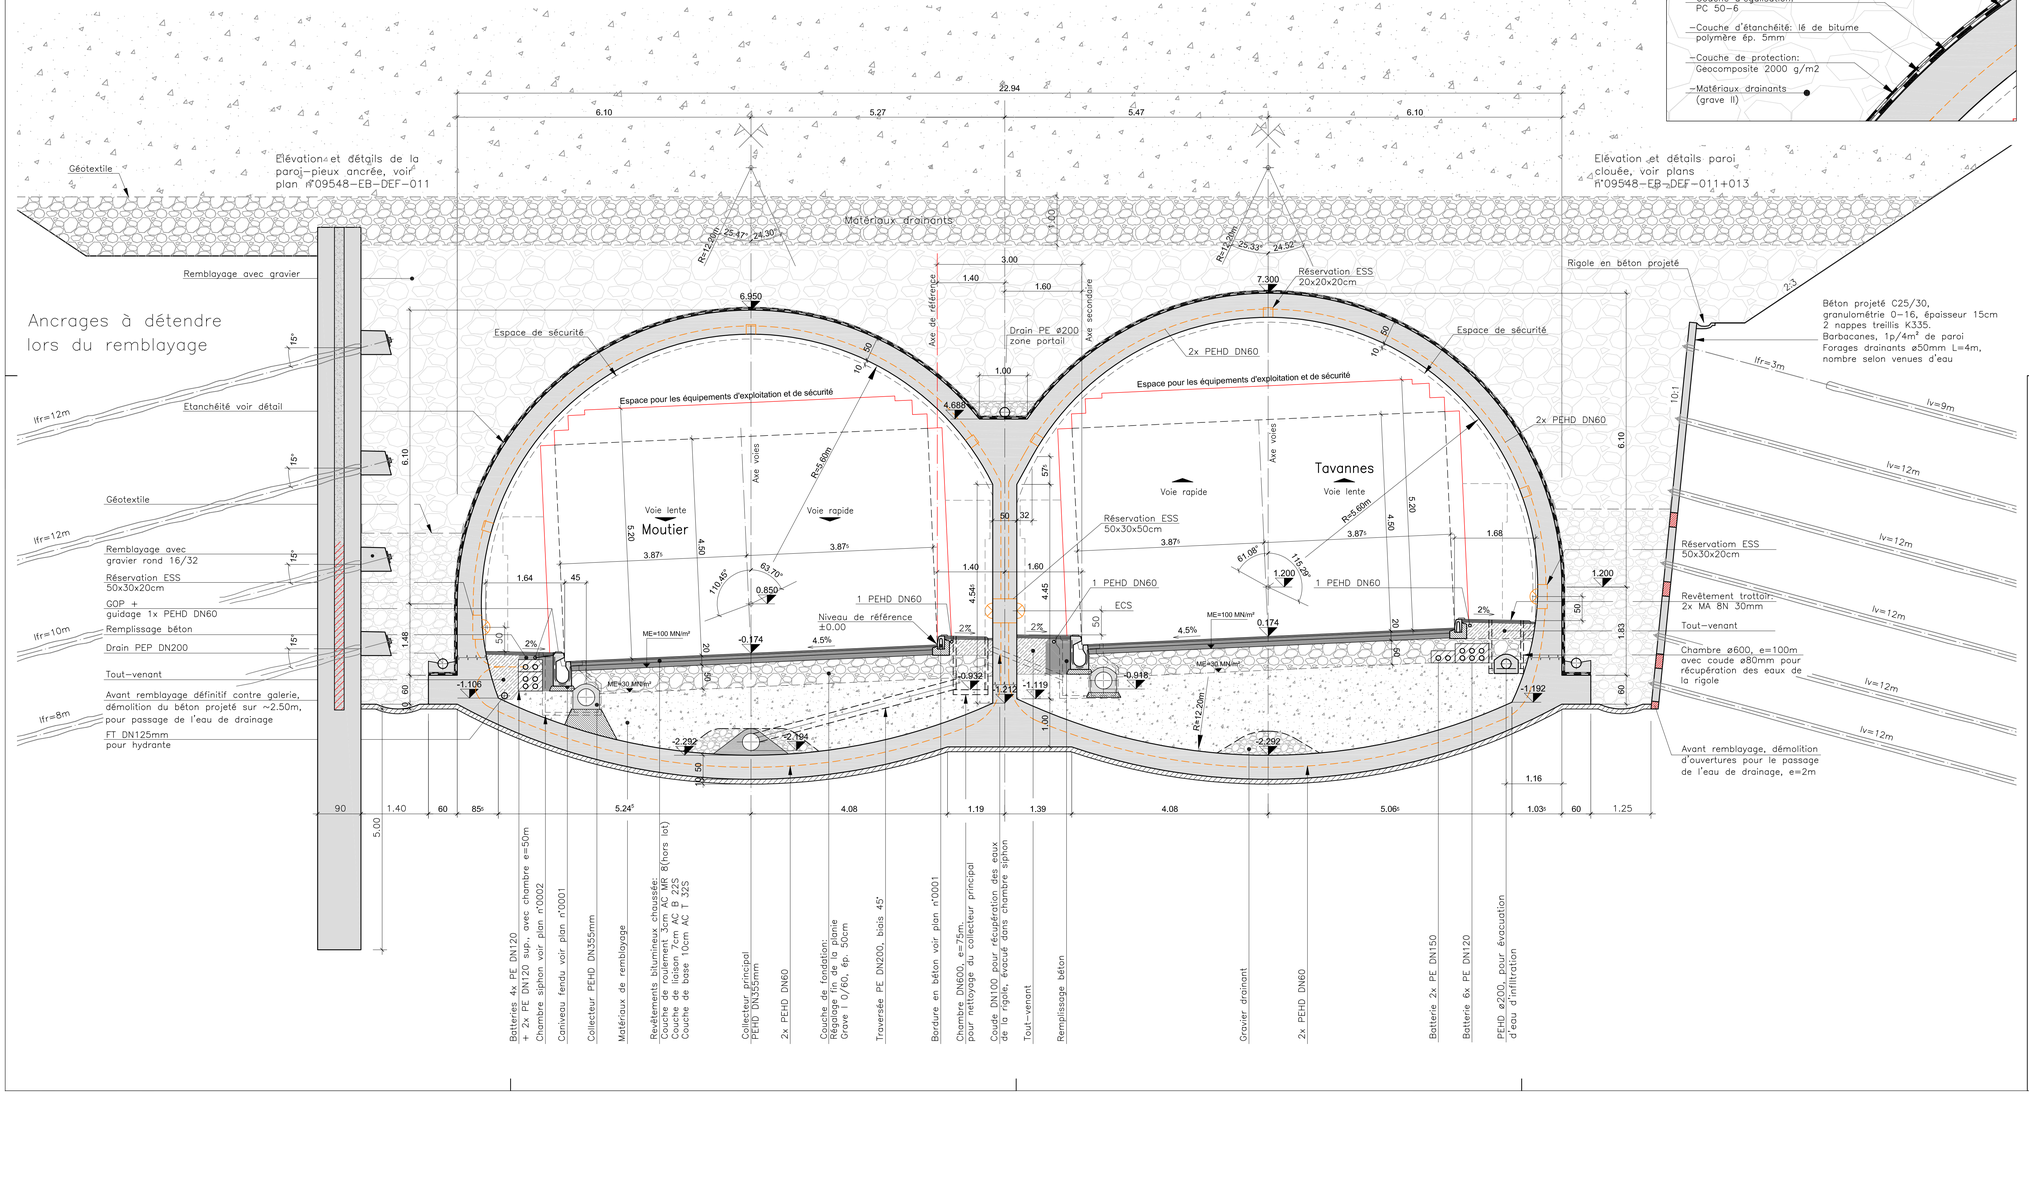

DETAIL ETANCHEITE

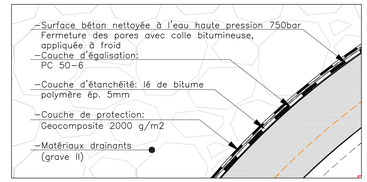

INDICE	DATE	REMARQUE
a	30.04.2010	Remarques OPC
b	-	-
c	-	-
d	-	-
e	-	-
f	-	-

ROUTES NATIONALES SUISSES

N16

RN 2e CL. TRANSJURANE

Section :	Tronçon :	km :	km rectifiés :	Canton:
LA ROCHE ST-JEAN — N16 — BIENNE	COURT — LOVERESSE — TAVANNES	56.500 — 69.280		BE
				FSN 02 16 2 03
				Position: 515

PROJET DE DETAIL

ETAPE 2 : COURT - LOVERESSE

D45

Galerie de Bévilard

PROFIL NORMAL à 4.5%

1 : 50

DIRECTION DES TRANSPORTS ET DE L'ENERGIE DU CANTON DE BERNE
OFFICE DES PONTS ET CHAUSSEES

PLAN N° : 4 | GC | 1623.2.14.02 | 0004

FORMAT: 105 x 50 cm

Auteur du projet

Groupement d'ingénieurs E+B / PAN

Auteur du plan: Emch+Berger Bern AG

INDICE	DATE	DESSIN	CONTROLE	VISA OPC	DATE
-	29.03.2010	MV	CL	-	-
A	30.04.2010	MV	CL		
B					
C					
D					
E					
F					

P:__PROJETS\09'548 N16- Court_Tavannes\4_Planification\430 DEF\Plans\Ingénieur EBL\DWG\09548-EB-DEF-004