




SITUATION Ech. 1:1'000

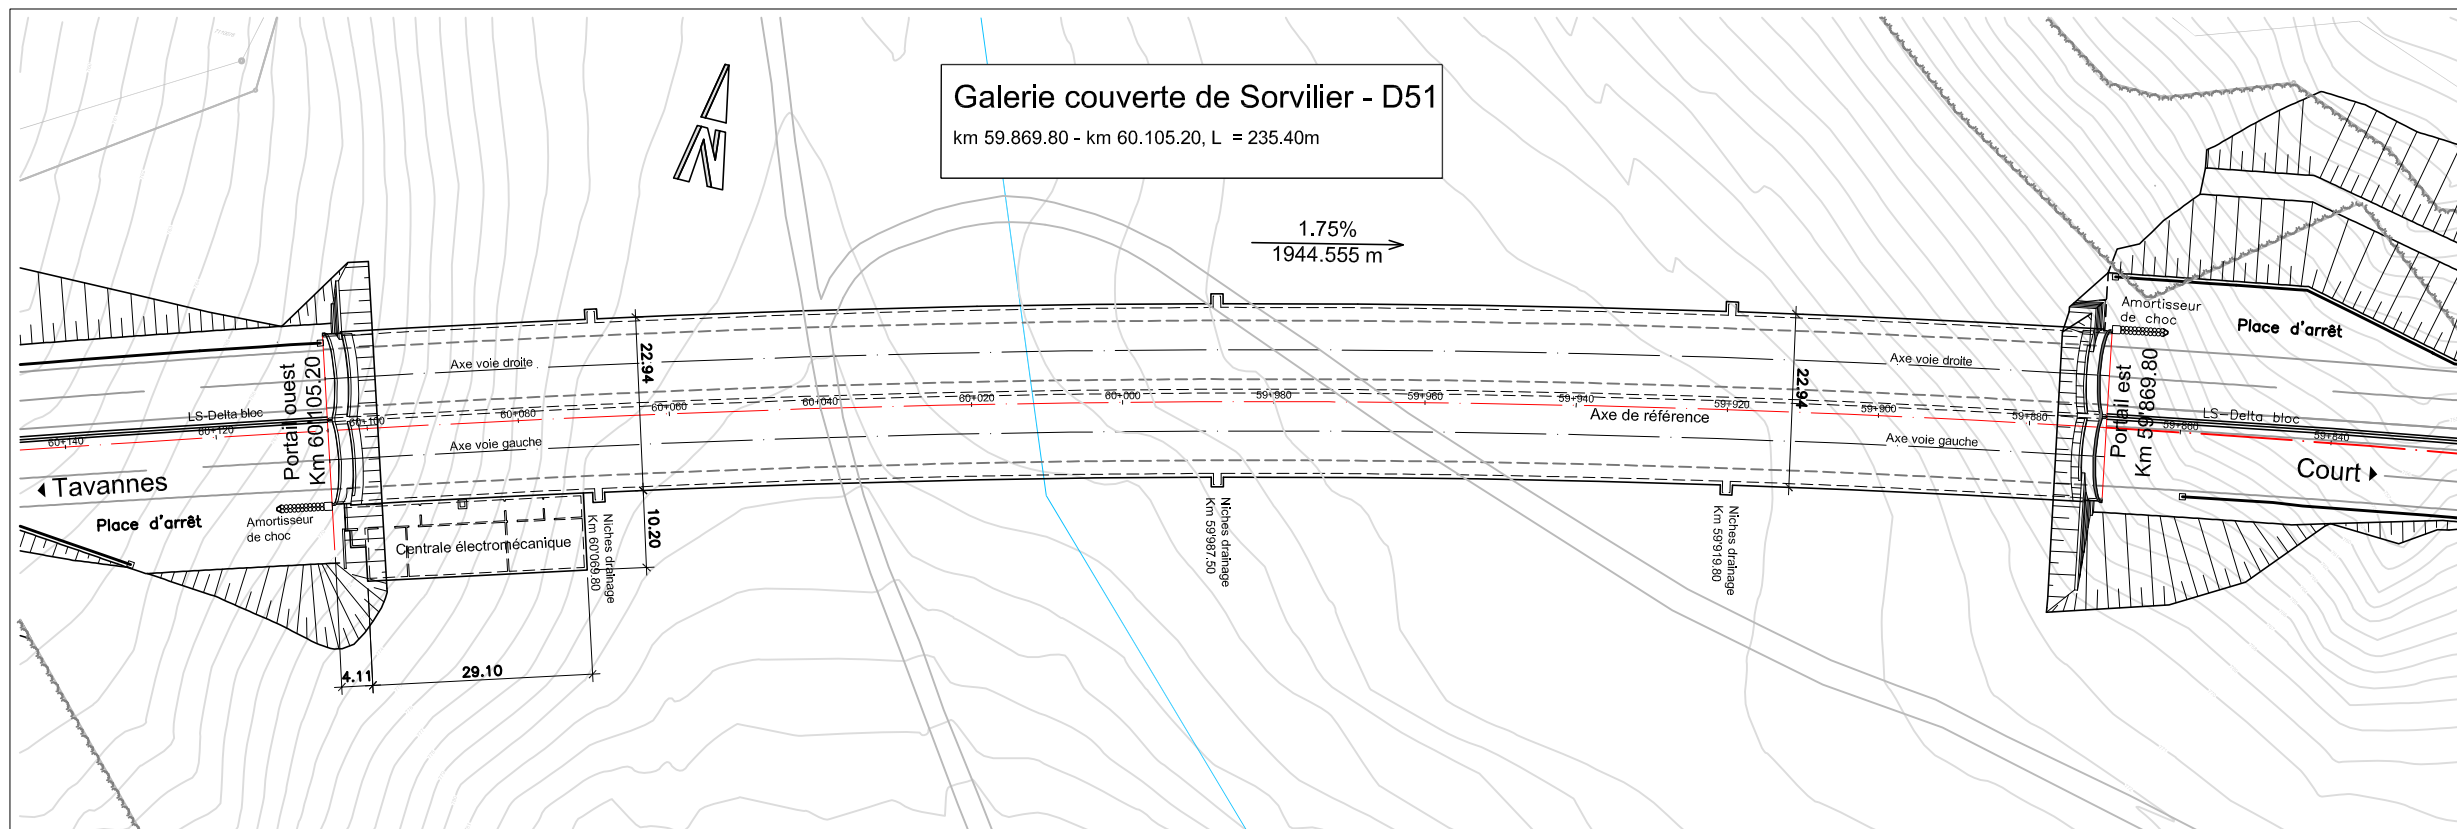

PROFIL EN LONG Ech. 1:1'000

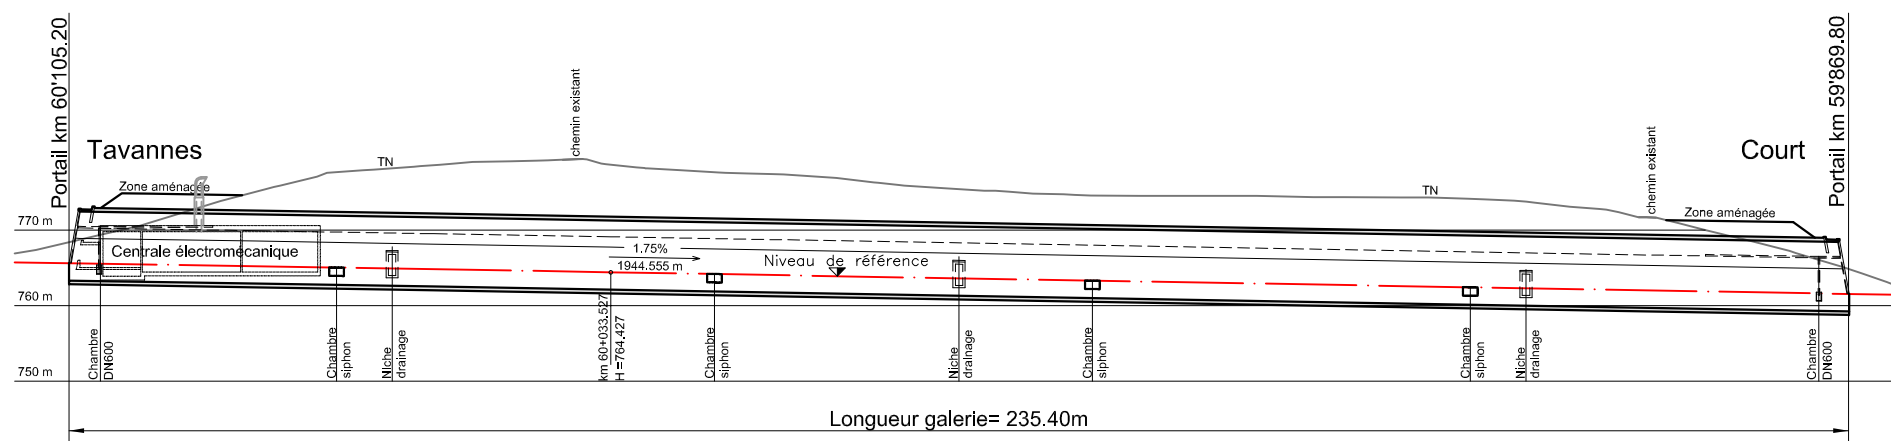

PROFIL NORMAL Ech. 1:200

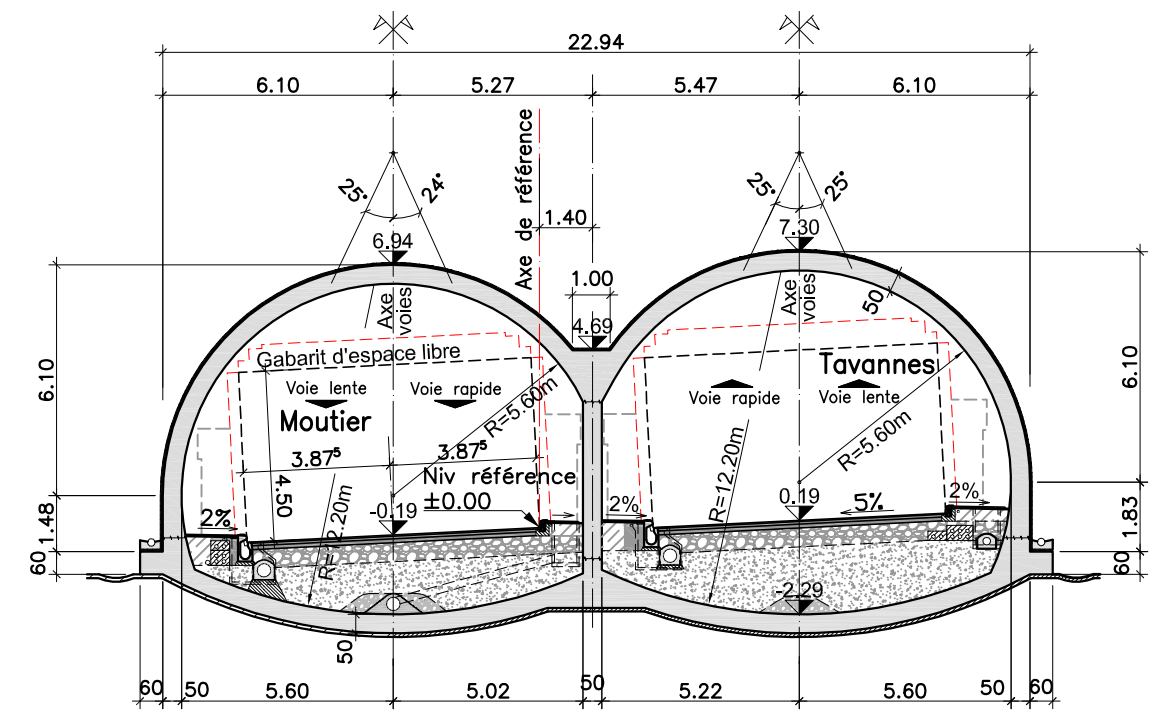

No. de l'ouvrage	Nom de l'ouvrage	Axe	Km	Canton	Commune
D 45	Galerie de Sorvilier	N16	59'870-60'105	BE	Sorvilier

Groupement d'ingénieurs
E-B / ATB / PAN
Auteur du plan:
Emch+Berger Bern AG