




Situation 1:1'000

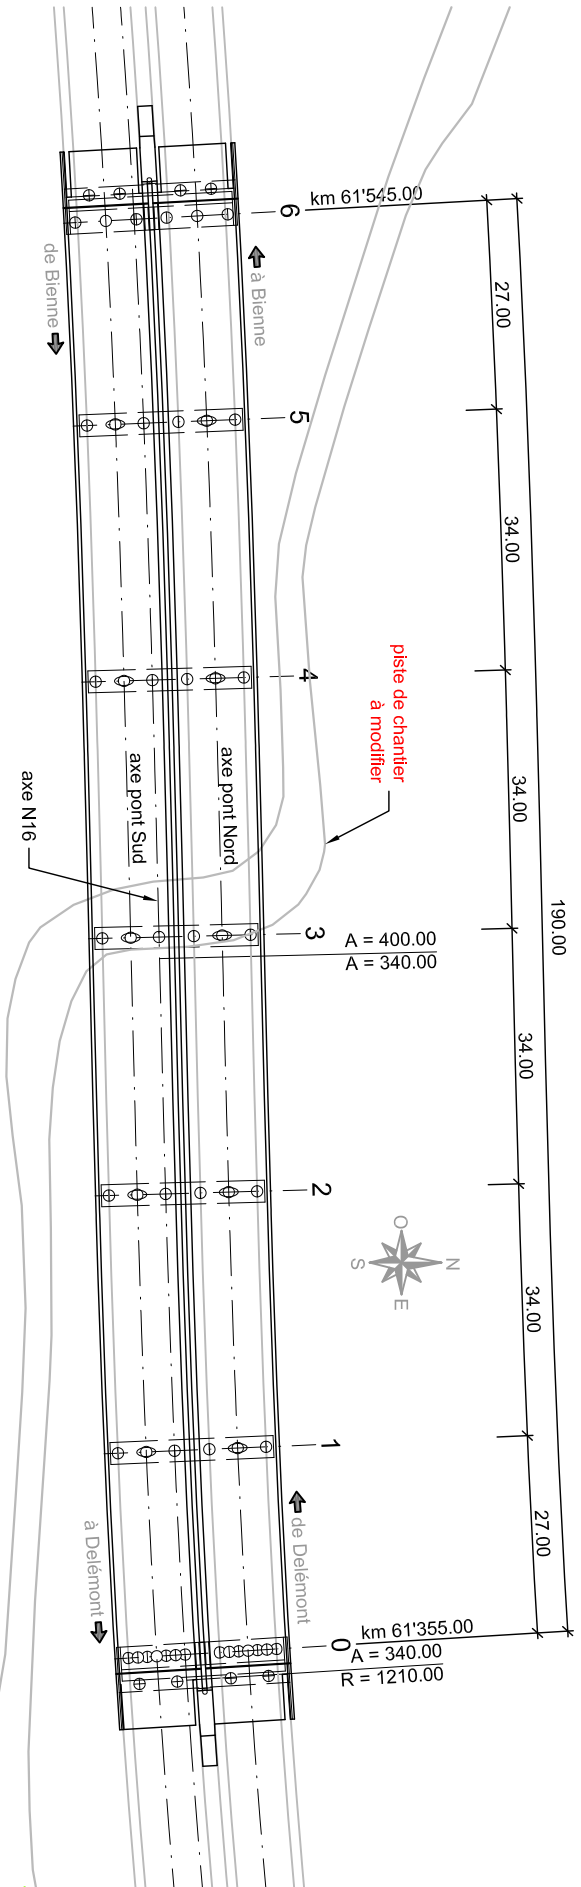


Coupe longitudinale axe pont Nord 1:1'000

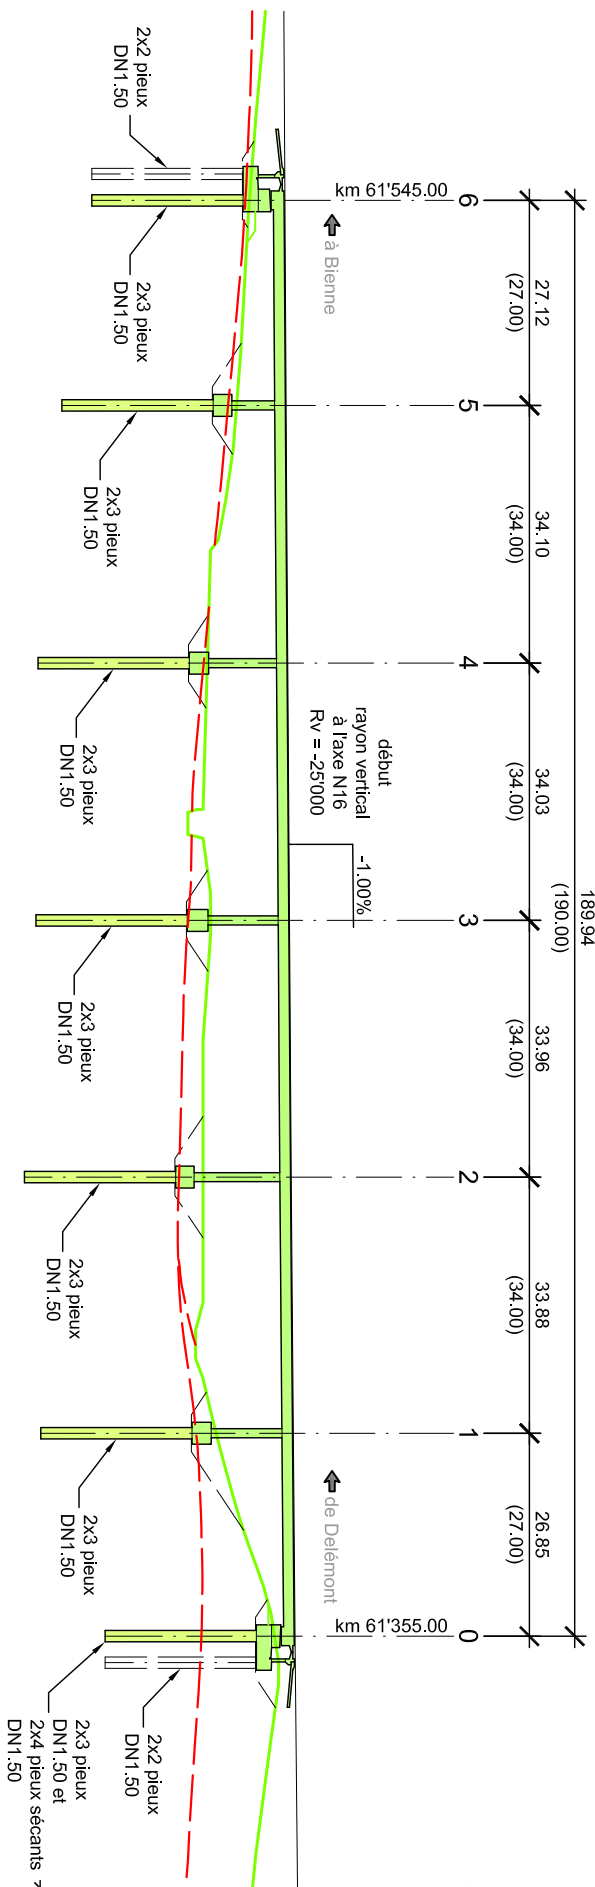


Coupe longitudinale axe pont Sud 1:1'000

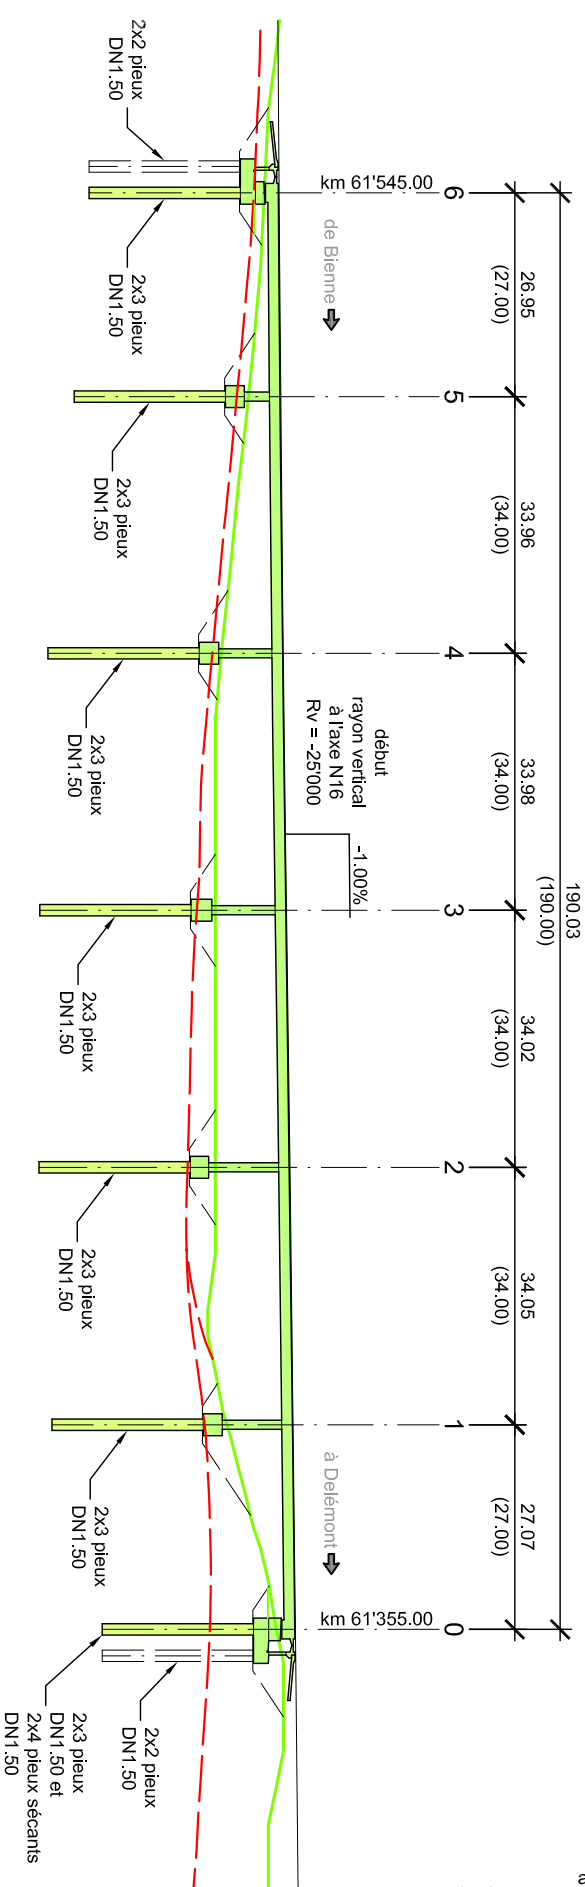


Coupe piles axe 3 1:200

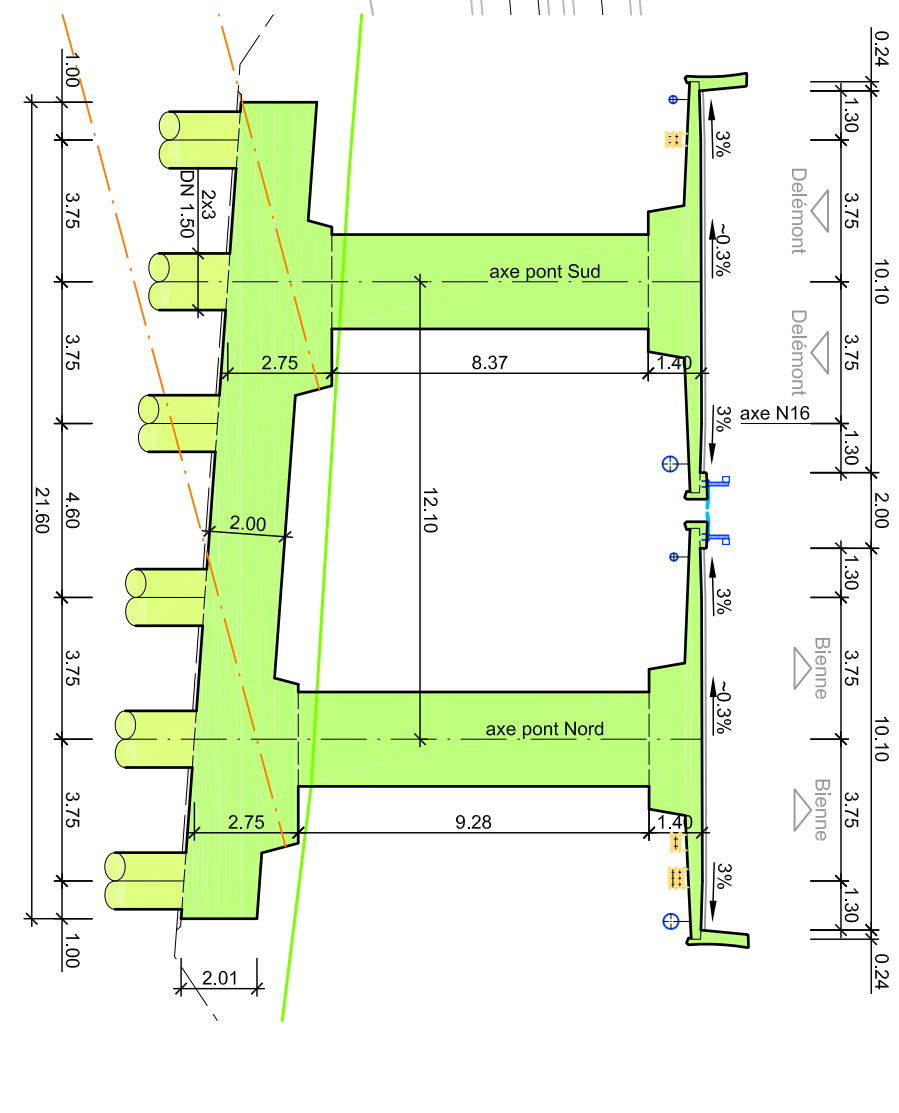


Coupe tablier 1:100

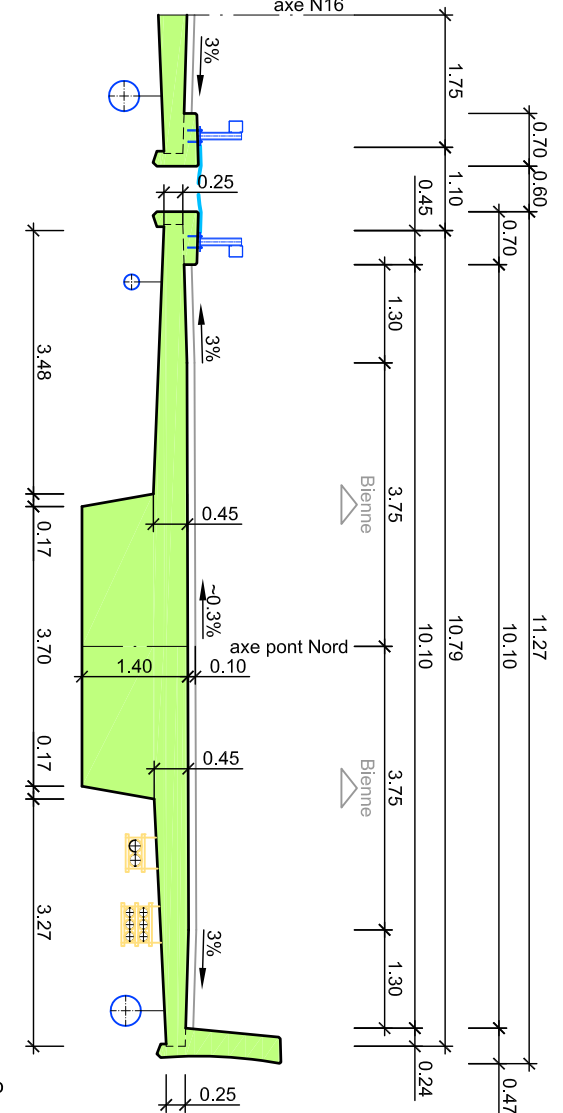

Section pile 1:100

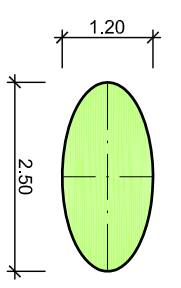

No. de l'ouvrage D 48	Nom de l'ouvrage Ponts Champ Argent	Axe N16	km 61'450	Canton BE	Commune Bévilard	 ingénieurs civils EPF-SIA gvh tramelan sa rue de la paix 30 ch-2720 tramelan tél. 032 487 46 36 fax. 032 487 61 32 e-mail: tramelan@gvh.ch
---------------------------------	-----------------------------------------------	-------------------	---------------------	---------------------	----------------------------	---