



Etat des travaux du tunnel de Moutier à fin décembre 2009

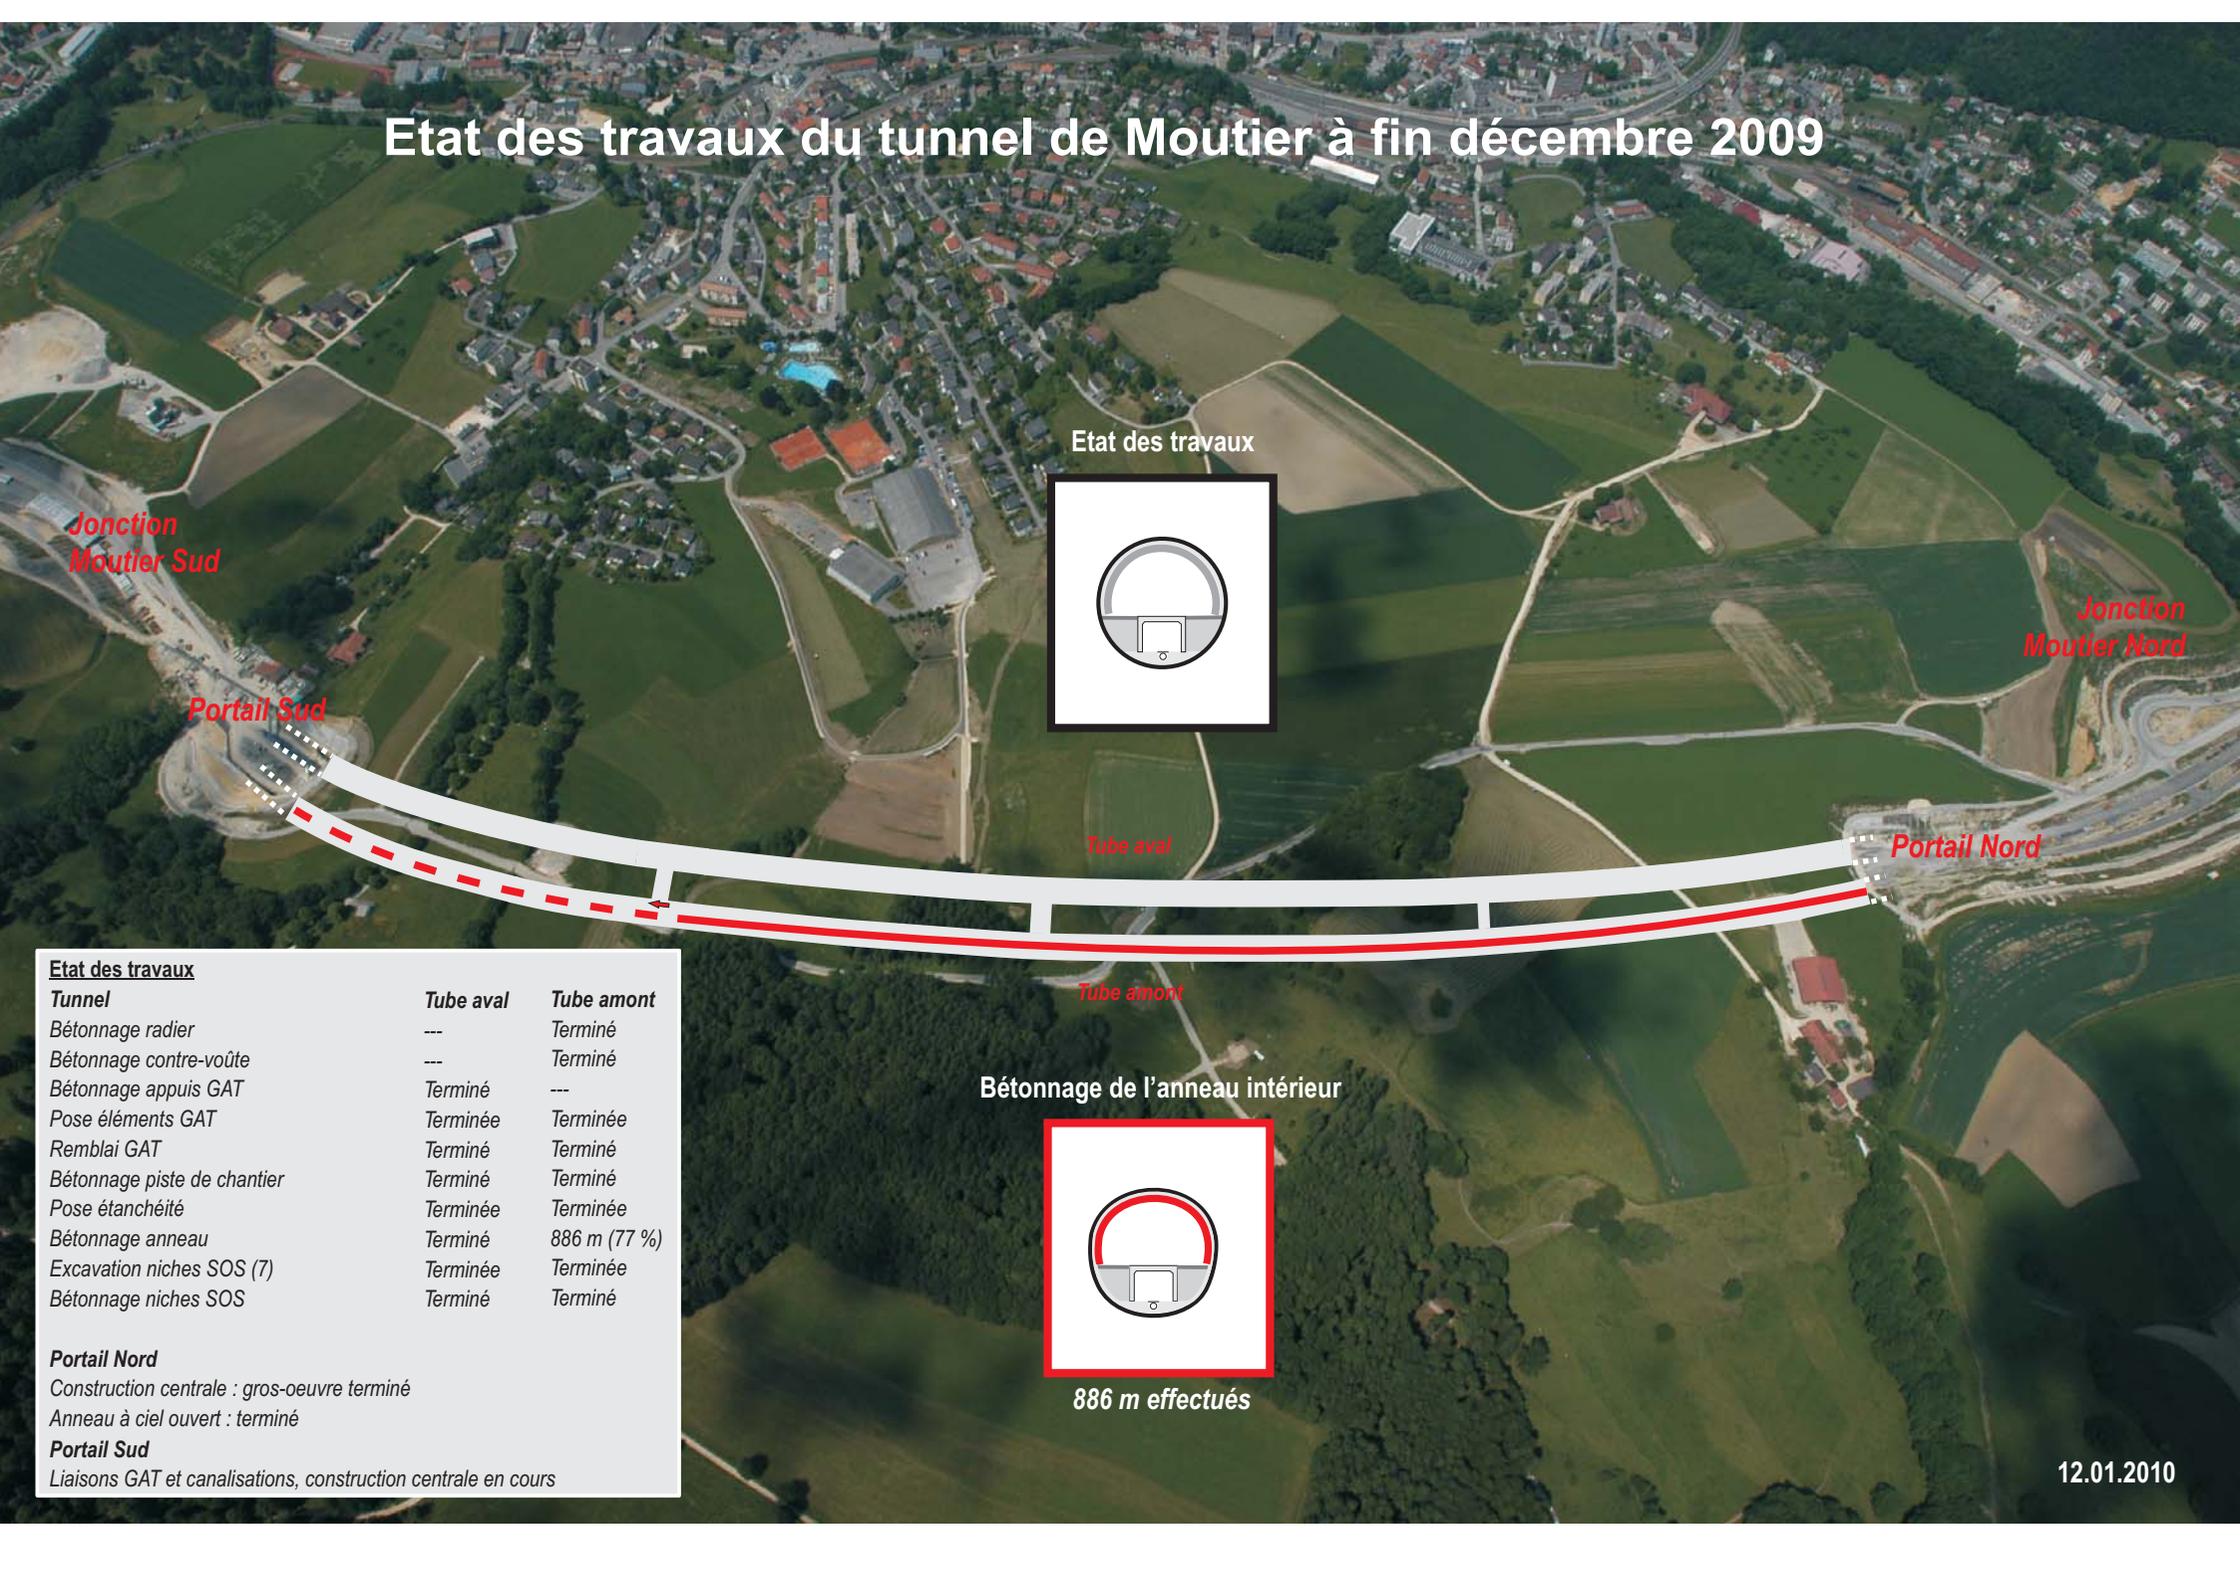


Etat des travaux

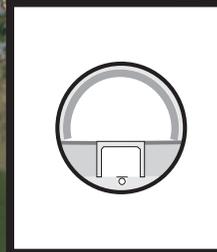

Tube aval

Tube amont

Bétonnage de l'anneau intérieur

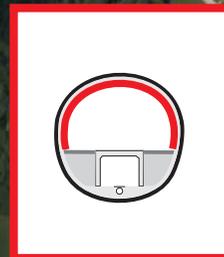

886 m effectués

Etat des travaux

Tunnel

	Tube aval	Tube amont
Bétonnage radier	---	Terminé
Bétonnage contre-voûte	---	Terminé
Bétonnage appuis GAT	Terminé	---
Pose éléments GAT	Terminée	Terminée
Remblai GAT	Terminé	Terminé
Bétonnage piste de chantier	Terminé	Terminé
Pose étanchéité	Terminée	Terminée
Bétonnage anneau	Terminé	886 m (77 %)
Excavation niches SOS (7)	Terminée	Terminée
Bétonnage niches SOS	Terminé	Terminé

Portail Nord

Construction centrale : gros-oeuvre terminé

Anneau à ciel ouvert : terminé

Portail Sud

Liaisons GAT et canalisations, construction centrale en cours

12.01.2010