


# N16 Court - Tavannes

TUNNEL SOUS LE MONT  
Etat des travaux au 31 MAI 2009

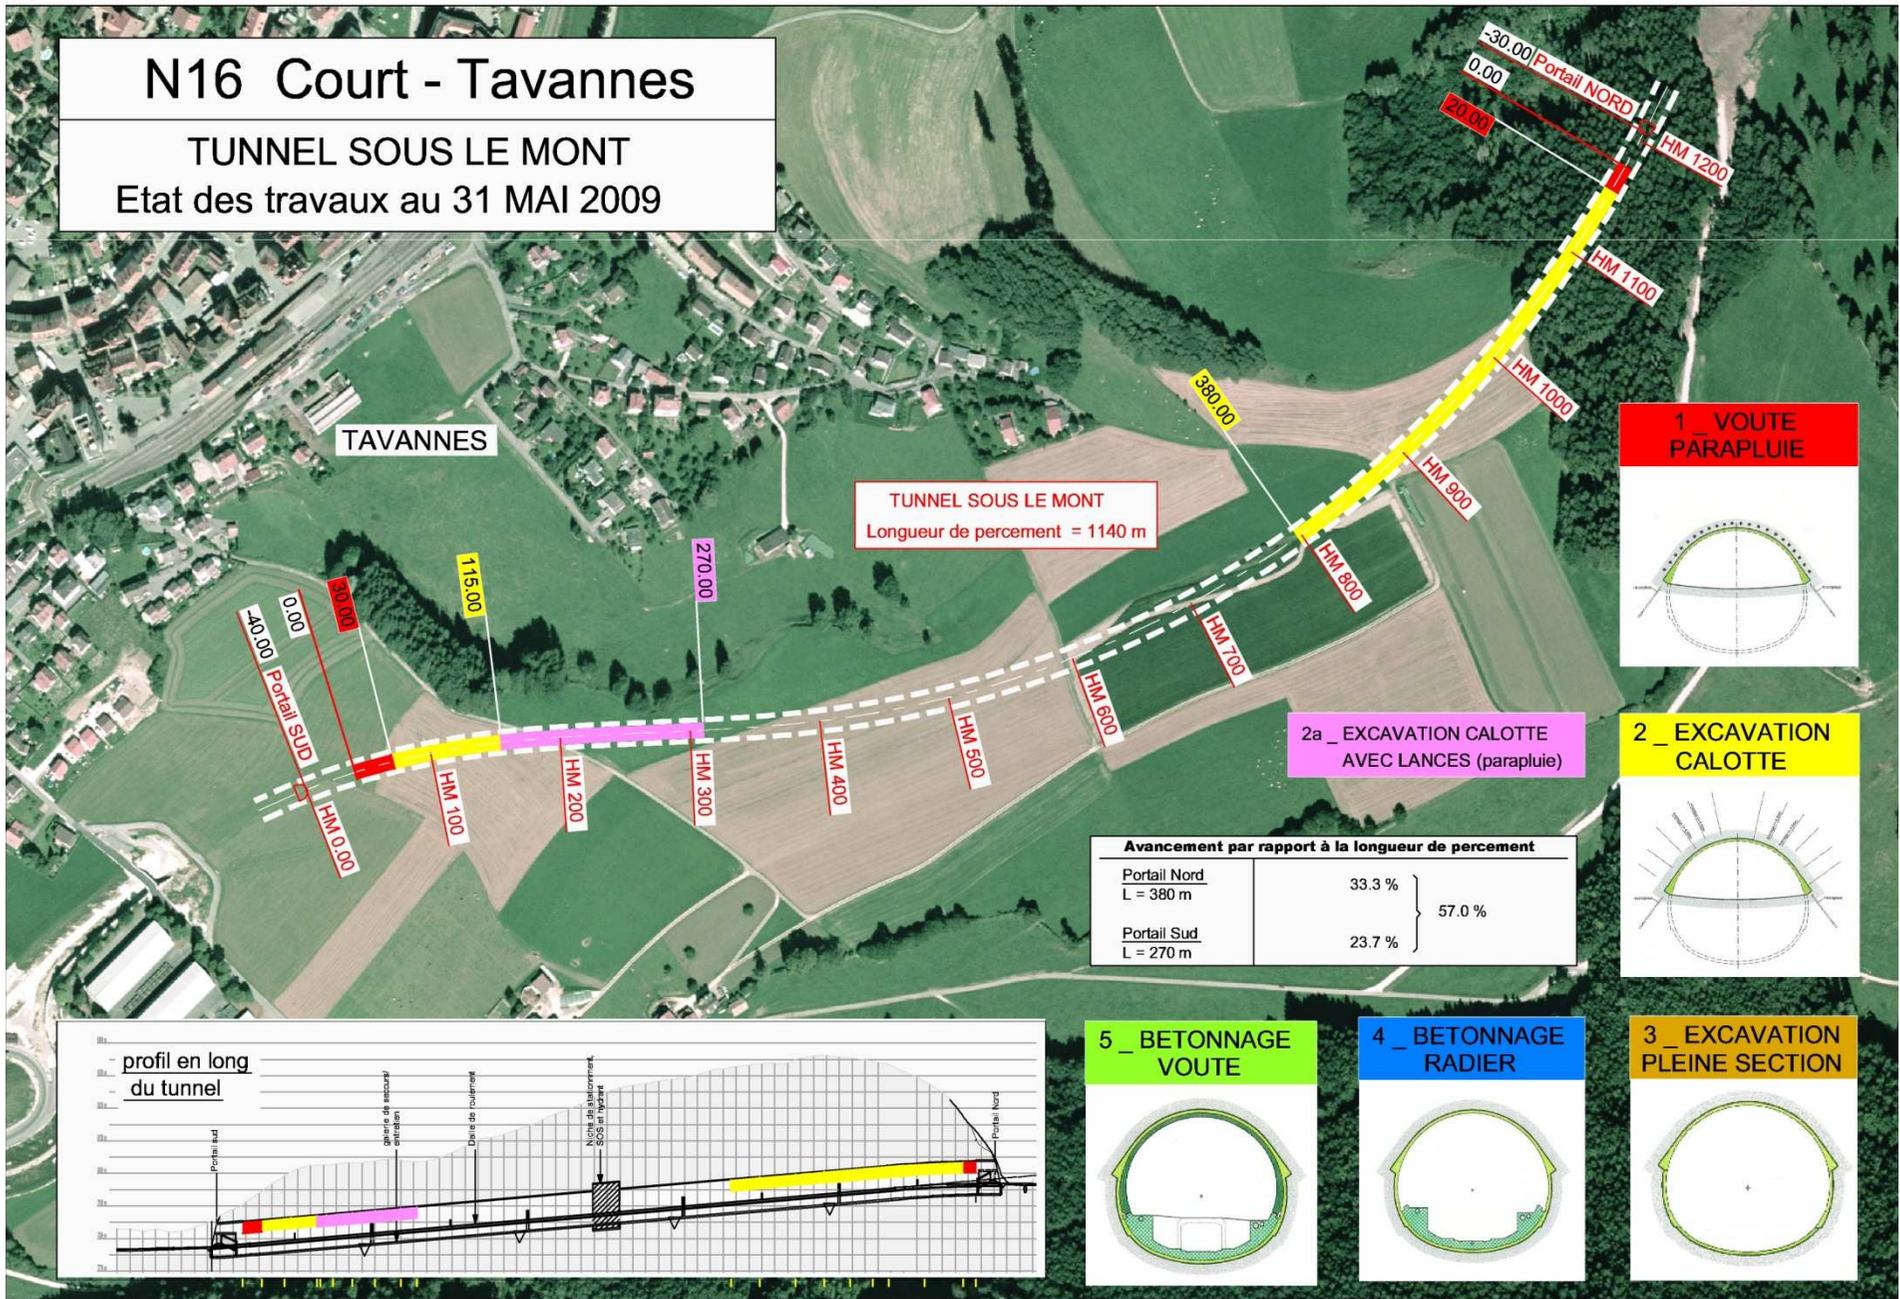

TUNNEL SOUS LE MONT  
Longueur de percement = 1140 m

2a\_ EXCAVATION CALOTTE  
AVEC LANCES (parapluie)

Avancement par rapport à la longueur de percement		
Portail Nord L = 380 m	33.3 %	} 57.0 %
Portail Sud L = 270 m	23.7 %	

