



N16 Court - Tavannes

TUNNEL SOUS LE MONT


Etat des travaux au 31 AOUT 2009

TUNNEL SOUS LE MONT
Longueur de percement = 1140 m

TAVANNES

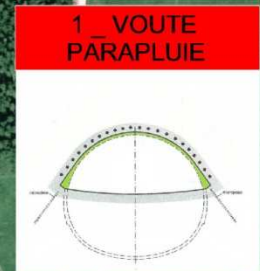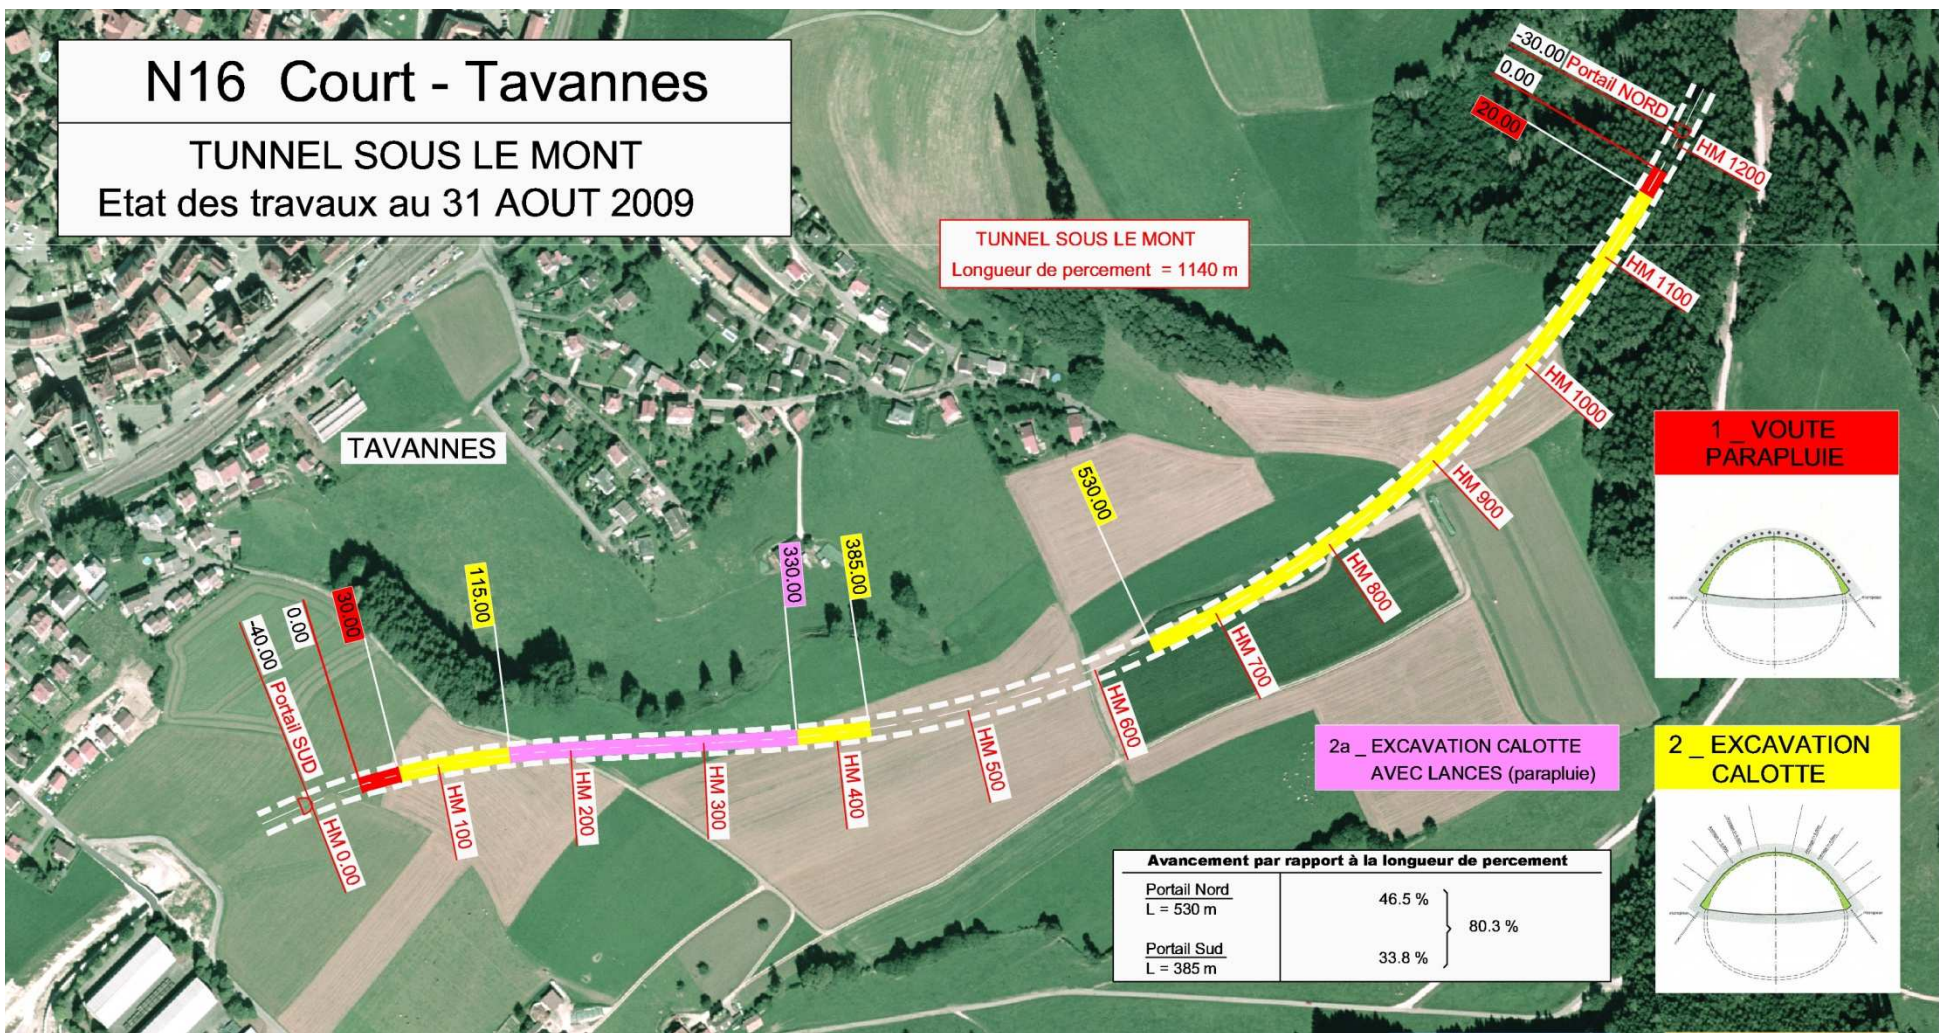

2a _ EXCAVATION CALOTTE AVEC LANCES (parapluie)

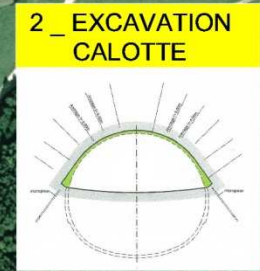

Avancement par rapport à la longueur de percement

Portail Nord L = 530 m	46.5 %	} 80.3 %
Portail Sud L = 385 m	33.8 %	

