


# N16 Court - Tavannes


TUNNEL SOUS LE MONT  
Etat des travaux au 31 JANVIER 2010

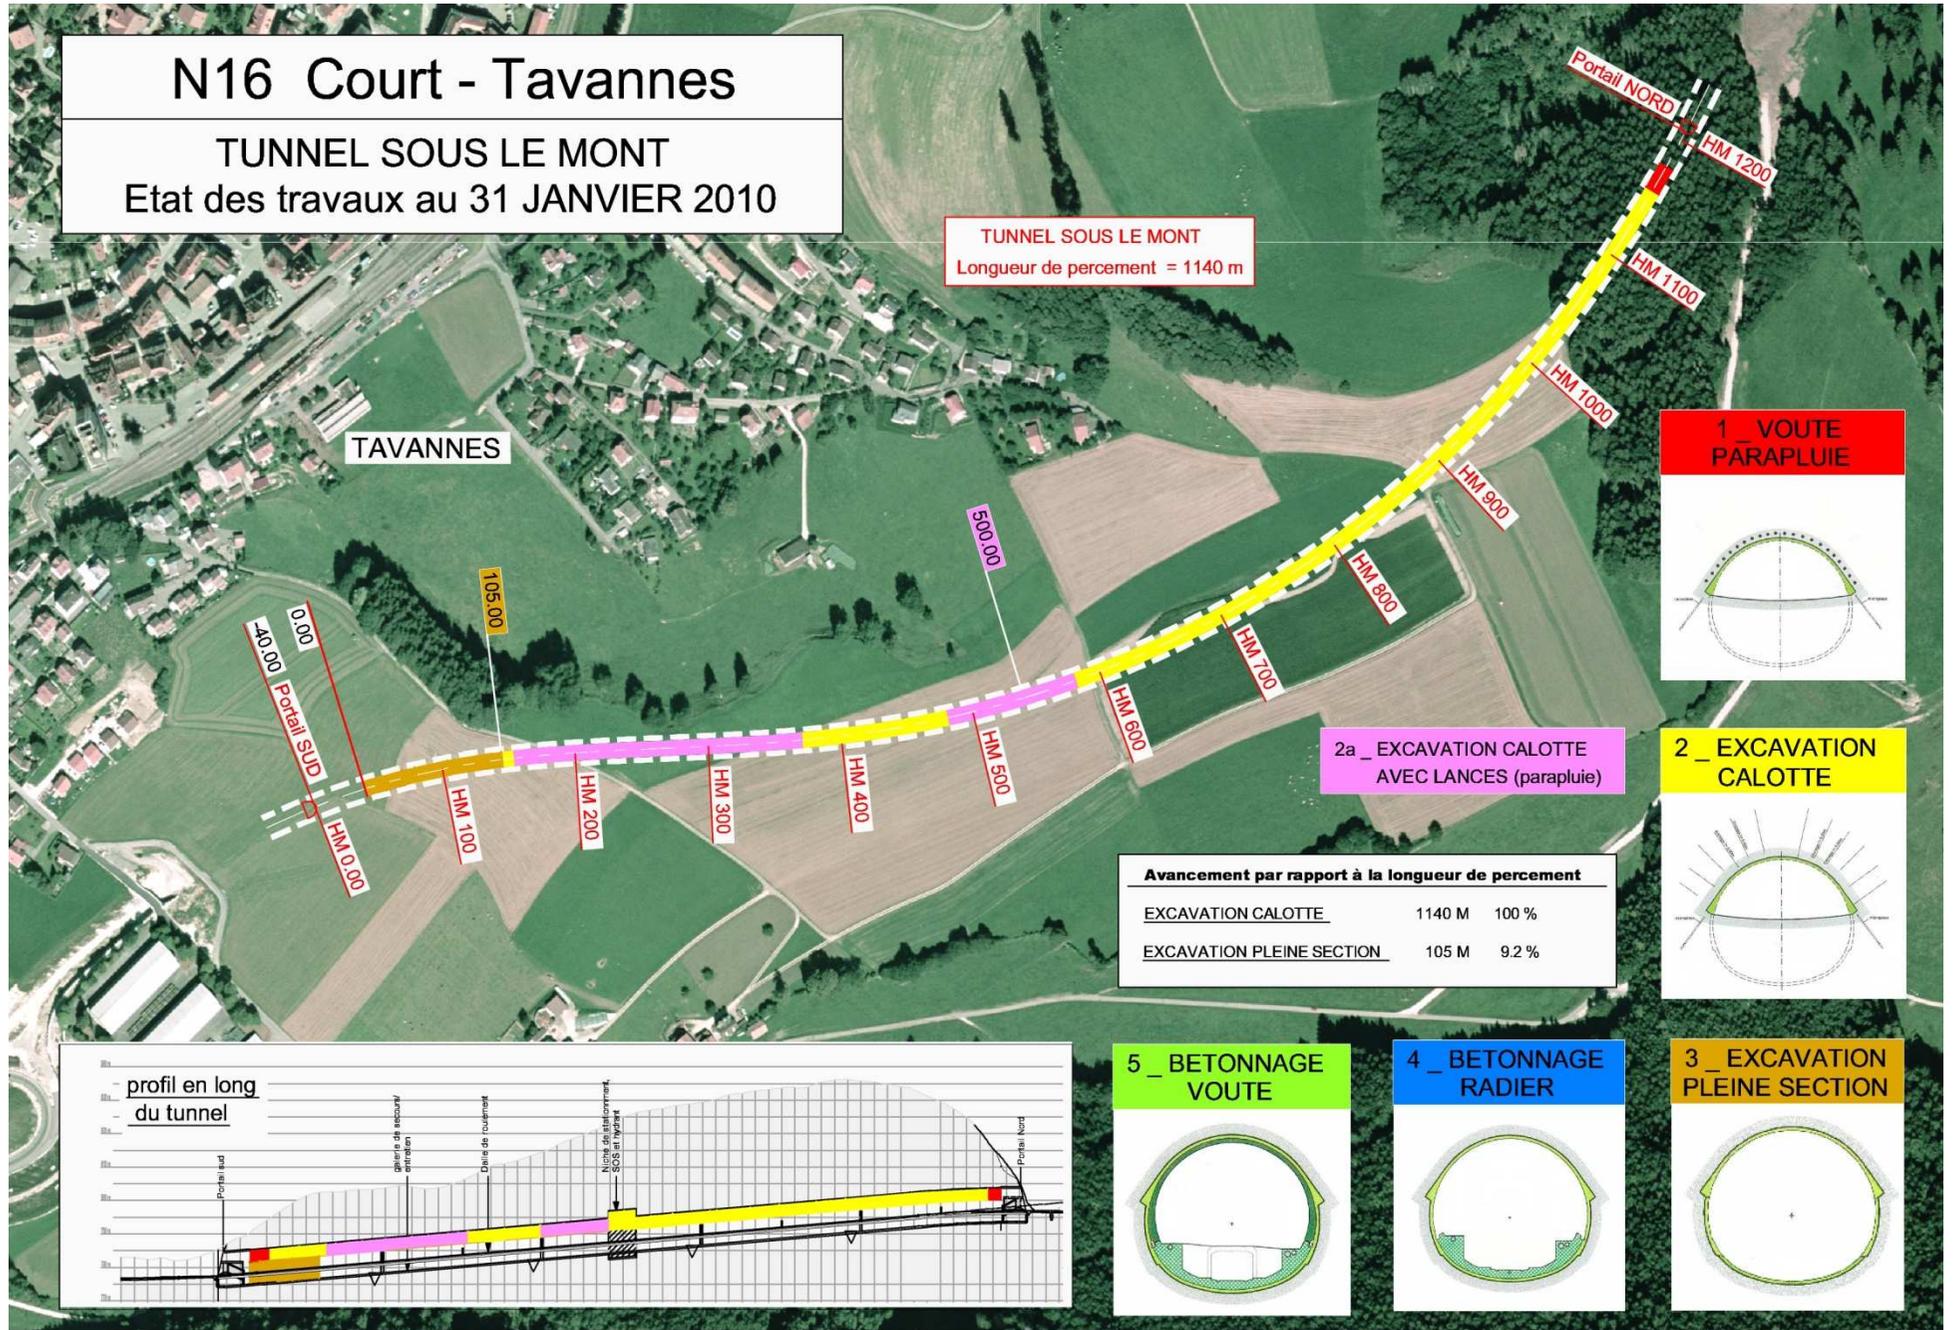

TUNNEL SOUS LE MONT  
Longueur de percement = 1140 m


TAVANNES

1\_ VOUTE PARAPLUIE

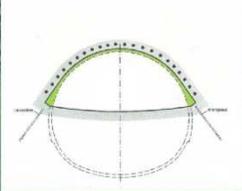


2a\_ EXCAVATION CALOTTE AVEC LANCES (parapluie)

2\_ EXCAVATION CALOTTE

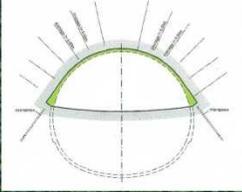


**Avancement par rapport à la longueur de percement**


EXCAVATION CALOTTE	1140 M	100 %
EXCAVATION PLEINE SECTION	105 M	9.2 %

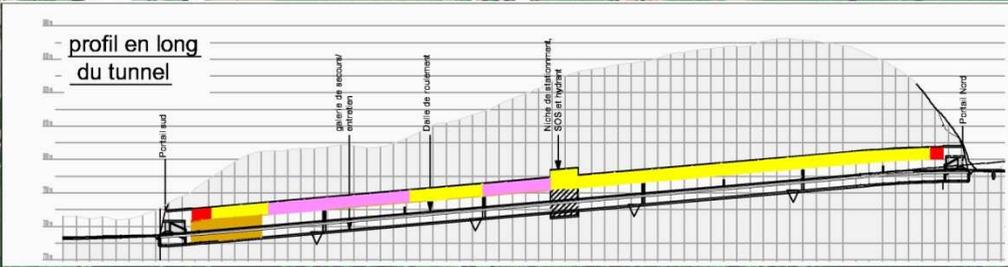

5\_ BÉTONNAGE VOUTE

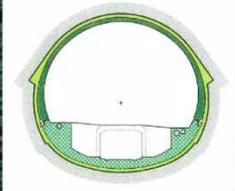

4\_ BÉTONNAGE RADIER

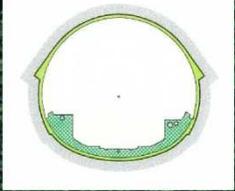

3\_ EXCAVATION PLEINE SECTION

