



N16 Court - Tavannes

TUNNEL SOUS LE MONT
Etat des travaux au 31 MARS 2010

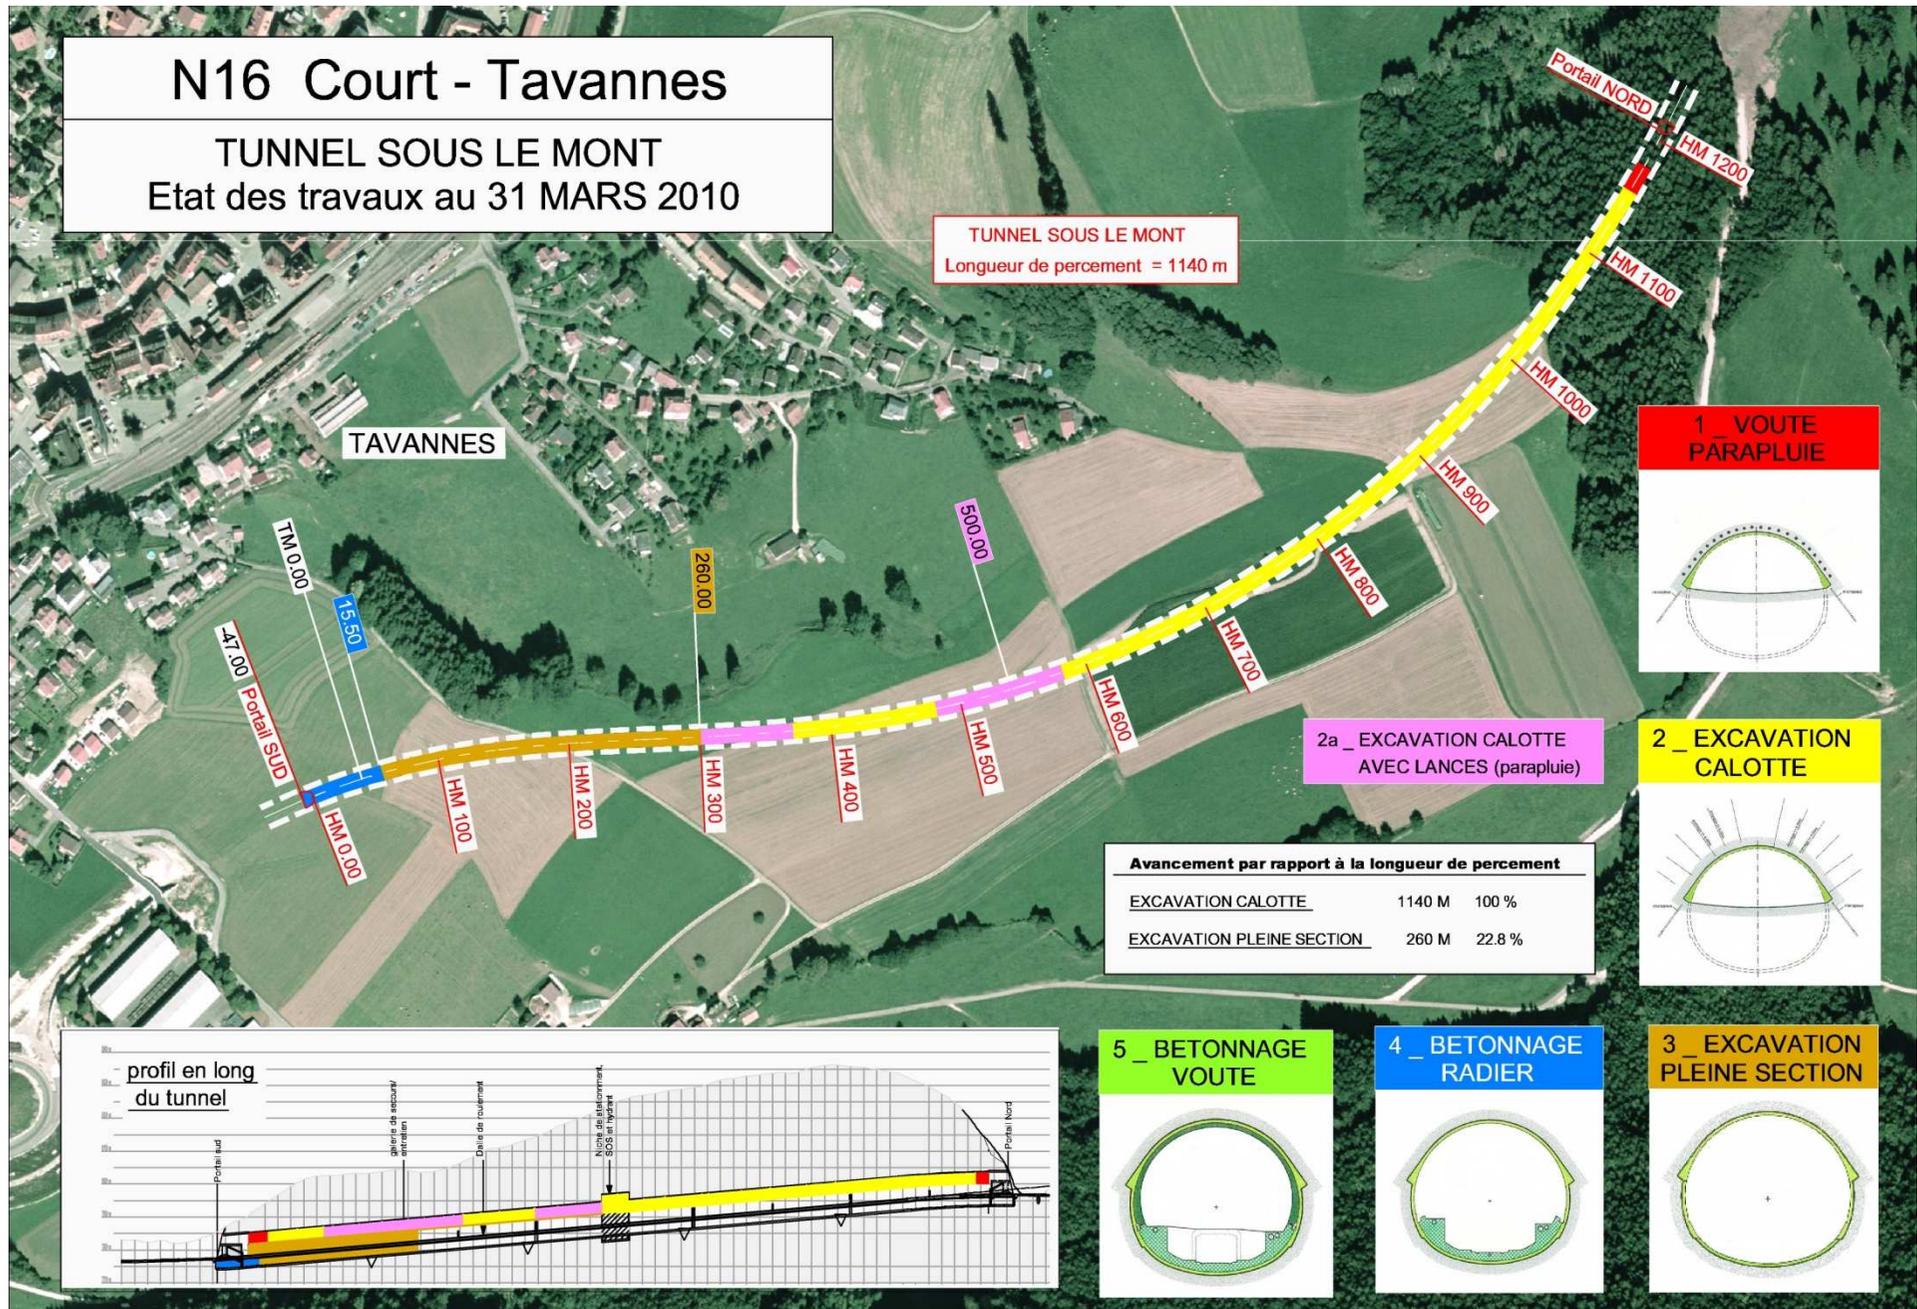


TUNNEL SOUS LE MONT
Longueur de percement = 1140 m

TAVANNES



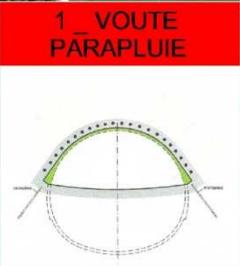


2a _ EXCAVATION CALOTTE AVEC LANCES (parapluie)

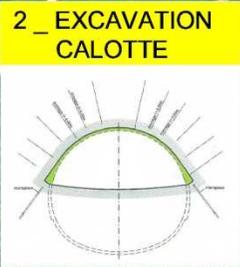

Avancement par rapport à la longueur de percement

EXCAVATION CALOTTE	1140 M	100 %
EXCAVATION PLEINE SECTION	260 M	22.8 %

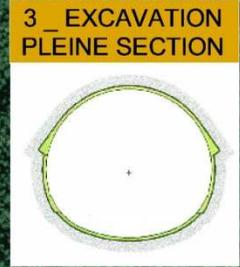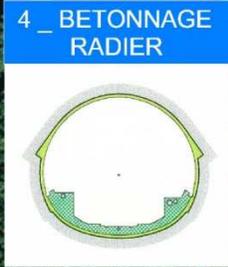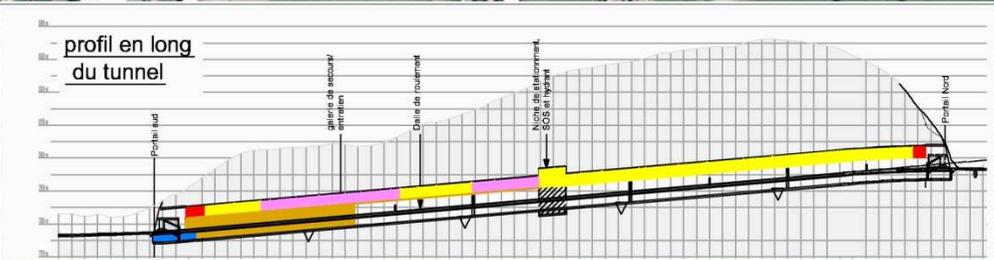

\\sd\global\Affaires\9270\Intérim DGT (suivi des projets)\Tunnel Sous le Mont\Avancement travaux\SIT_ETAPE_1_EXCAVATION_ETAT_AVANCEMENT.dwg