
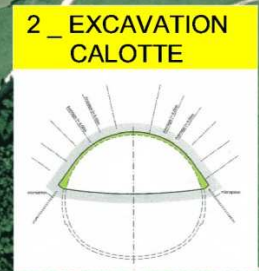


# N16 Court - Tavannes

TUNNEL SOUS LE MONT  
Etat des travaux au 30 NOVEMBRE 2010



TUNNEL SOUS LE MONT  
Longueur de percement = 1140 m

TAVANNES

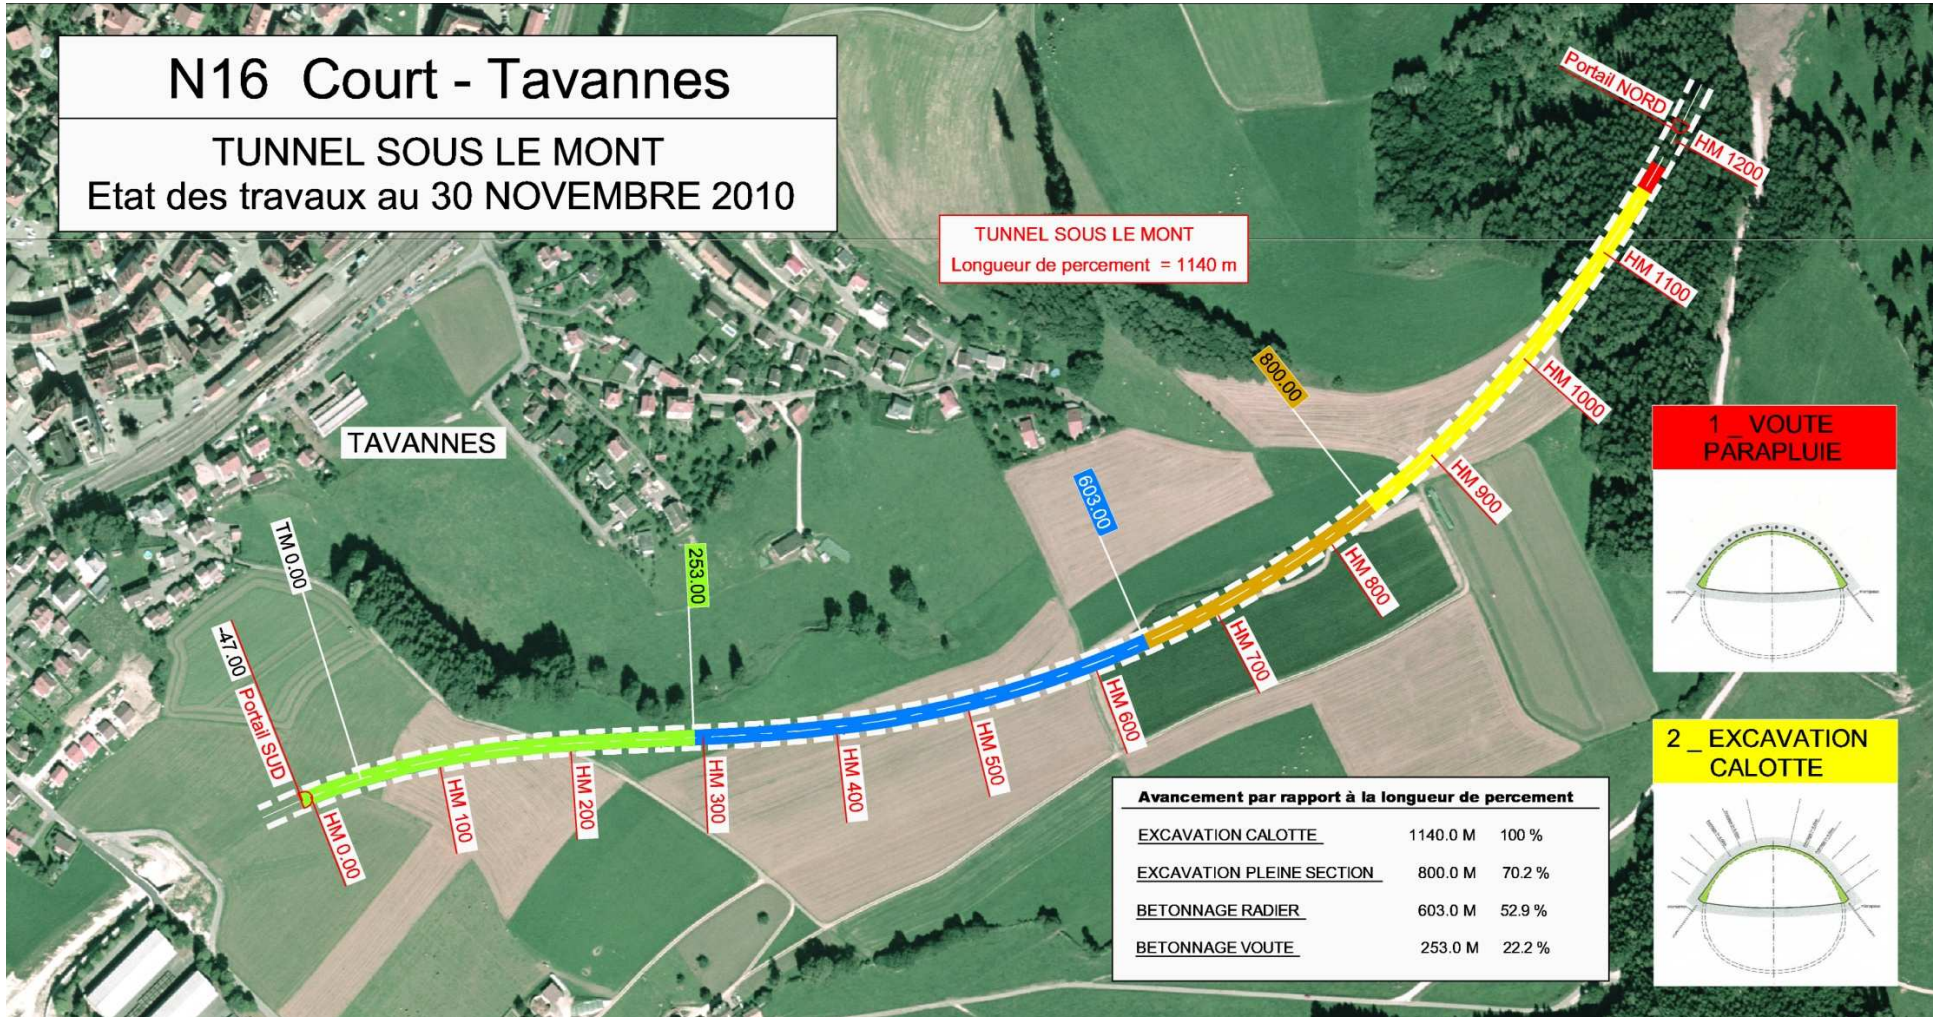

**Avancement par rapport à la longueur de percement**

EXCAVATION CALOTTE	1140.0 M	100 %
EXCAVATION PLEINE SECTION	800.0 M	70.2 %
BETONNAGE RADIER	603.0 M	52.9 %
BETONNAGE VOUTE	253.0 M	22.2 %

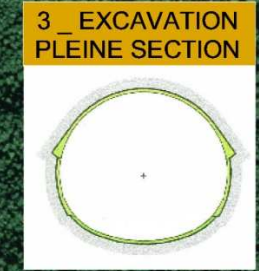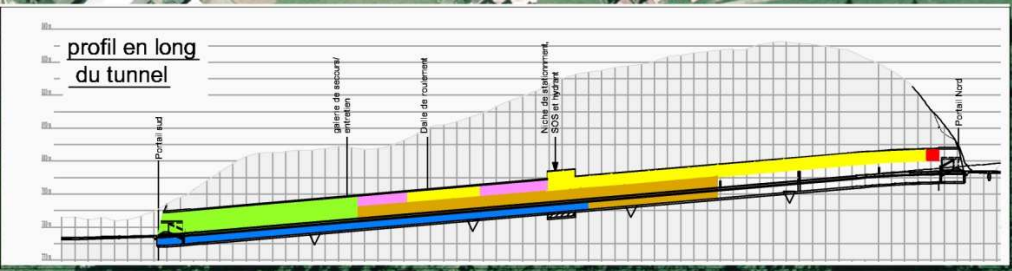

\\sd\global\Wfaires\9270\Intérim DGT (suivi des projets)\Tunnel Sous le Mont\Avancement travaux\SIT\_ETAPE\_1\_EXCAVATION\_ETAT\_AVANCEMENT.dwg