


# N16 Court - Tavannes


TUNNEL SOUS LE MONT  
Etat des travaux au 31 DECEMBRE 2010

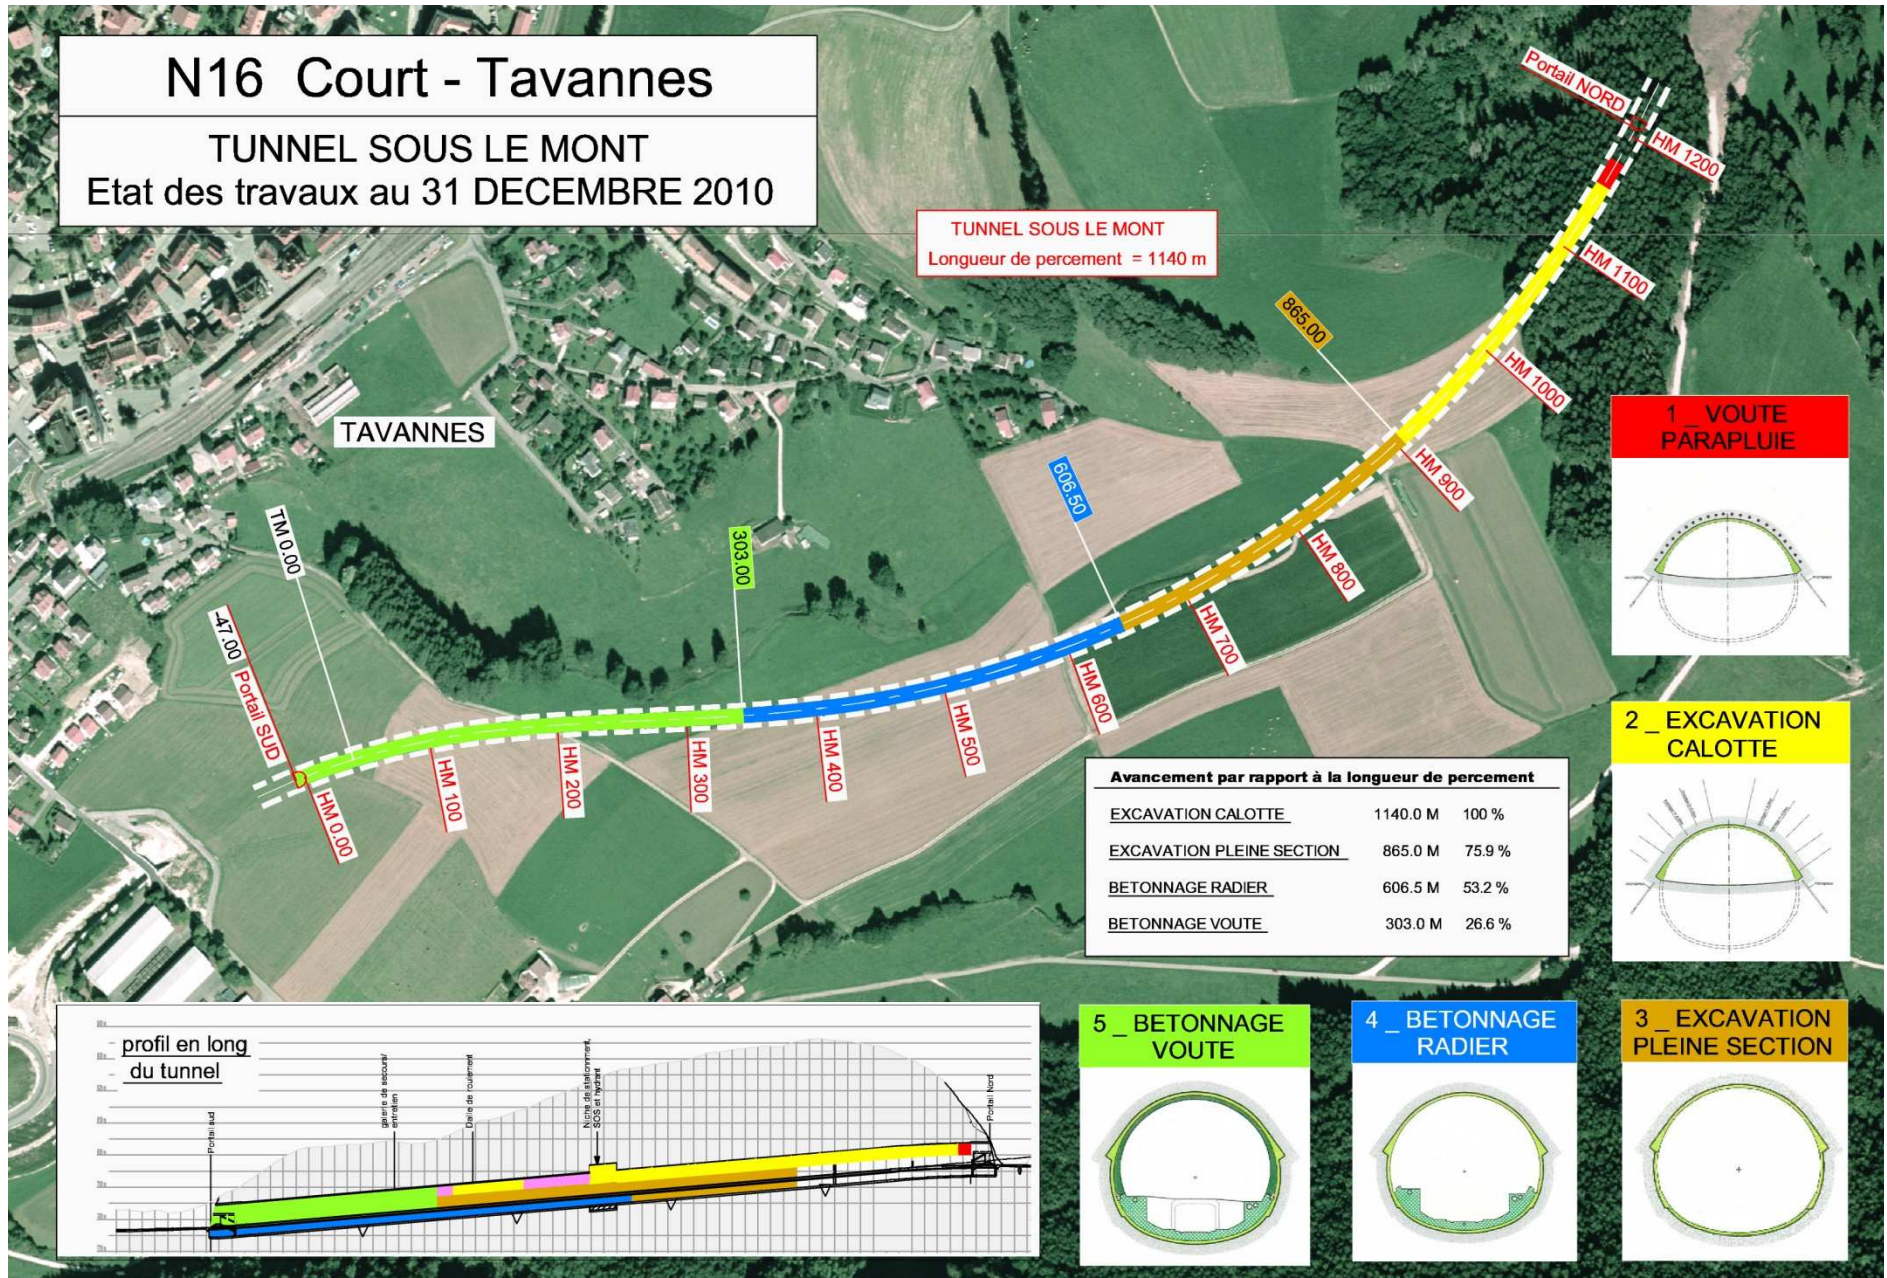


TUNNEL SOUS LE MONT  
Longueur de percement = 1140 m

TAVANNES

1\_ VOUTE PARAPLUIE

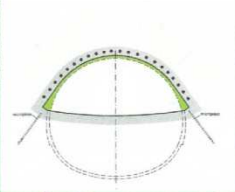


2\_ EXCAVATION CALOTTE

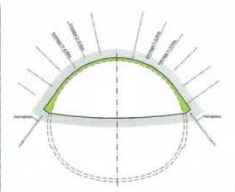


Avancement par rapport à la longueur de percement

EXCAVATION CALOTTE	1140.0 M	100 %
EXCAVATION PLEINE SECTION	865.0 M	75.9 %
BETONNAGE RADIER	606.5 M	53.2 %
BETONNAGE VOUTE	303.0 M	26.6 %



5\_ BETONNAGE VOUTE

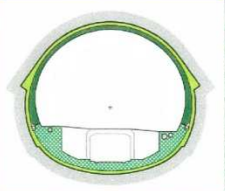

4\_ BETONNAGE RADIER

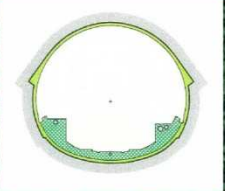

3\_ EXCAVATION PLEINE SECTION

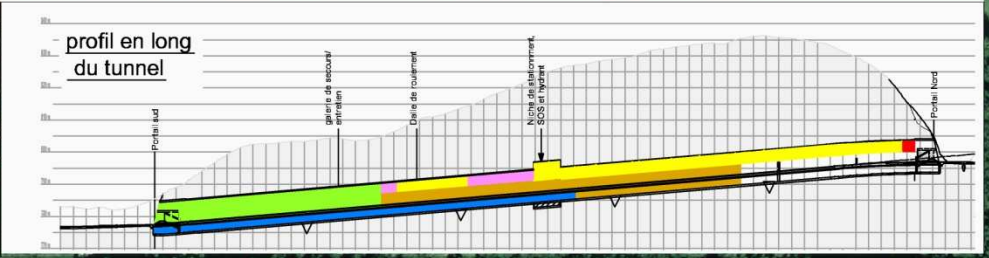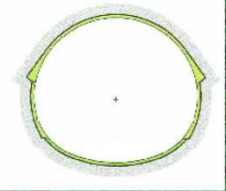

\\sd\global\Affaires\9270\Intérim DGT (suivi des projets)\Tunnel Sous le Mont\Avancement travaux\SIT\_ETAPE\_1\_EXCAVATION\_ETAT\_AVANCEMENT.dwg