


# N16 Court - Tavannes


TUNNEL SOUS LE MONT  
Etat des travaux au 28 FEVRIER 2011

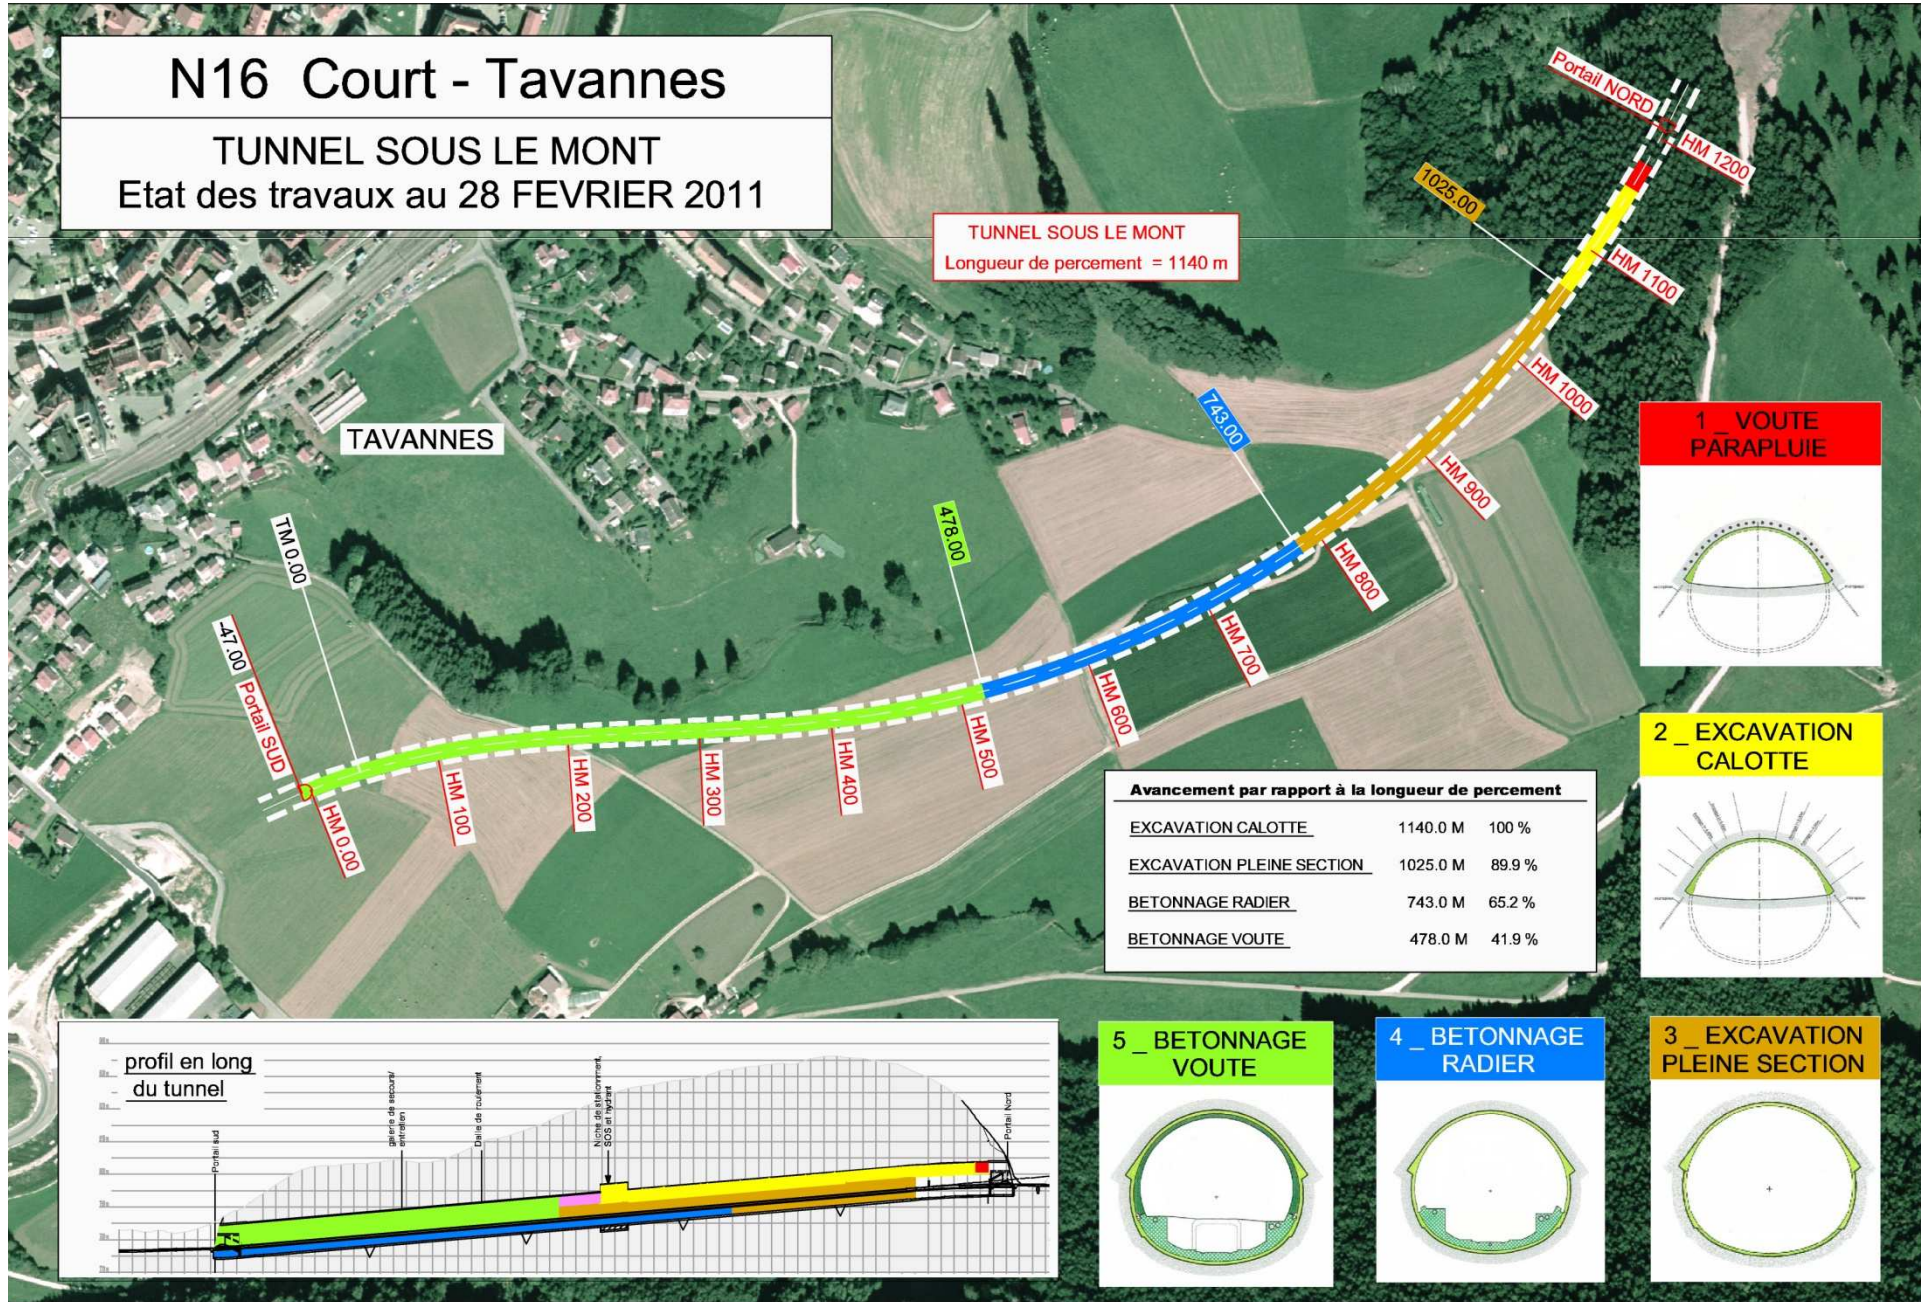


TUNNEL SOUS LE MONT  
Longueur de percement = 1140 m

TAVANNES

## 1 \_ VOUTE PARAPLUIE

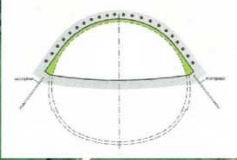


## 2 \_ EXCAVATION CALOTTE

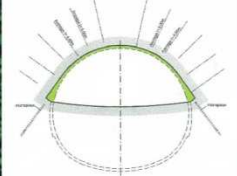

**Avancement par rapport à la longueur de percement**


EXCAVATION CALOTTE	1140.0 M	100 %
EXCAVATION PLEINE SECTION	1025.0 M	89.9 %
BETONNAGE RADIER	743.0 M	65.2 %
BETONNAGE VOUTE	478.0 M	41.9 %

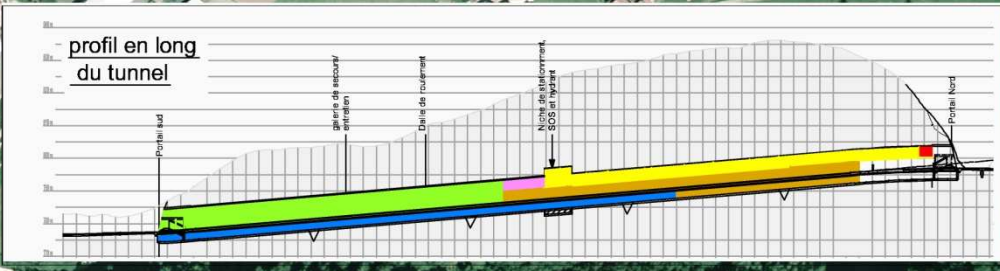

## 5 \_ BETONNAGE VOUTE



## 4 \_ BETONNAGE RADIER

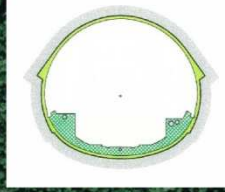

## 3 \_ EXCAVATION PLEINE SECTION

