


N16 Court - Tavannes


TUNNEL SOUS LE MONT
Etat des travaux au 31 MARS 2011

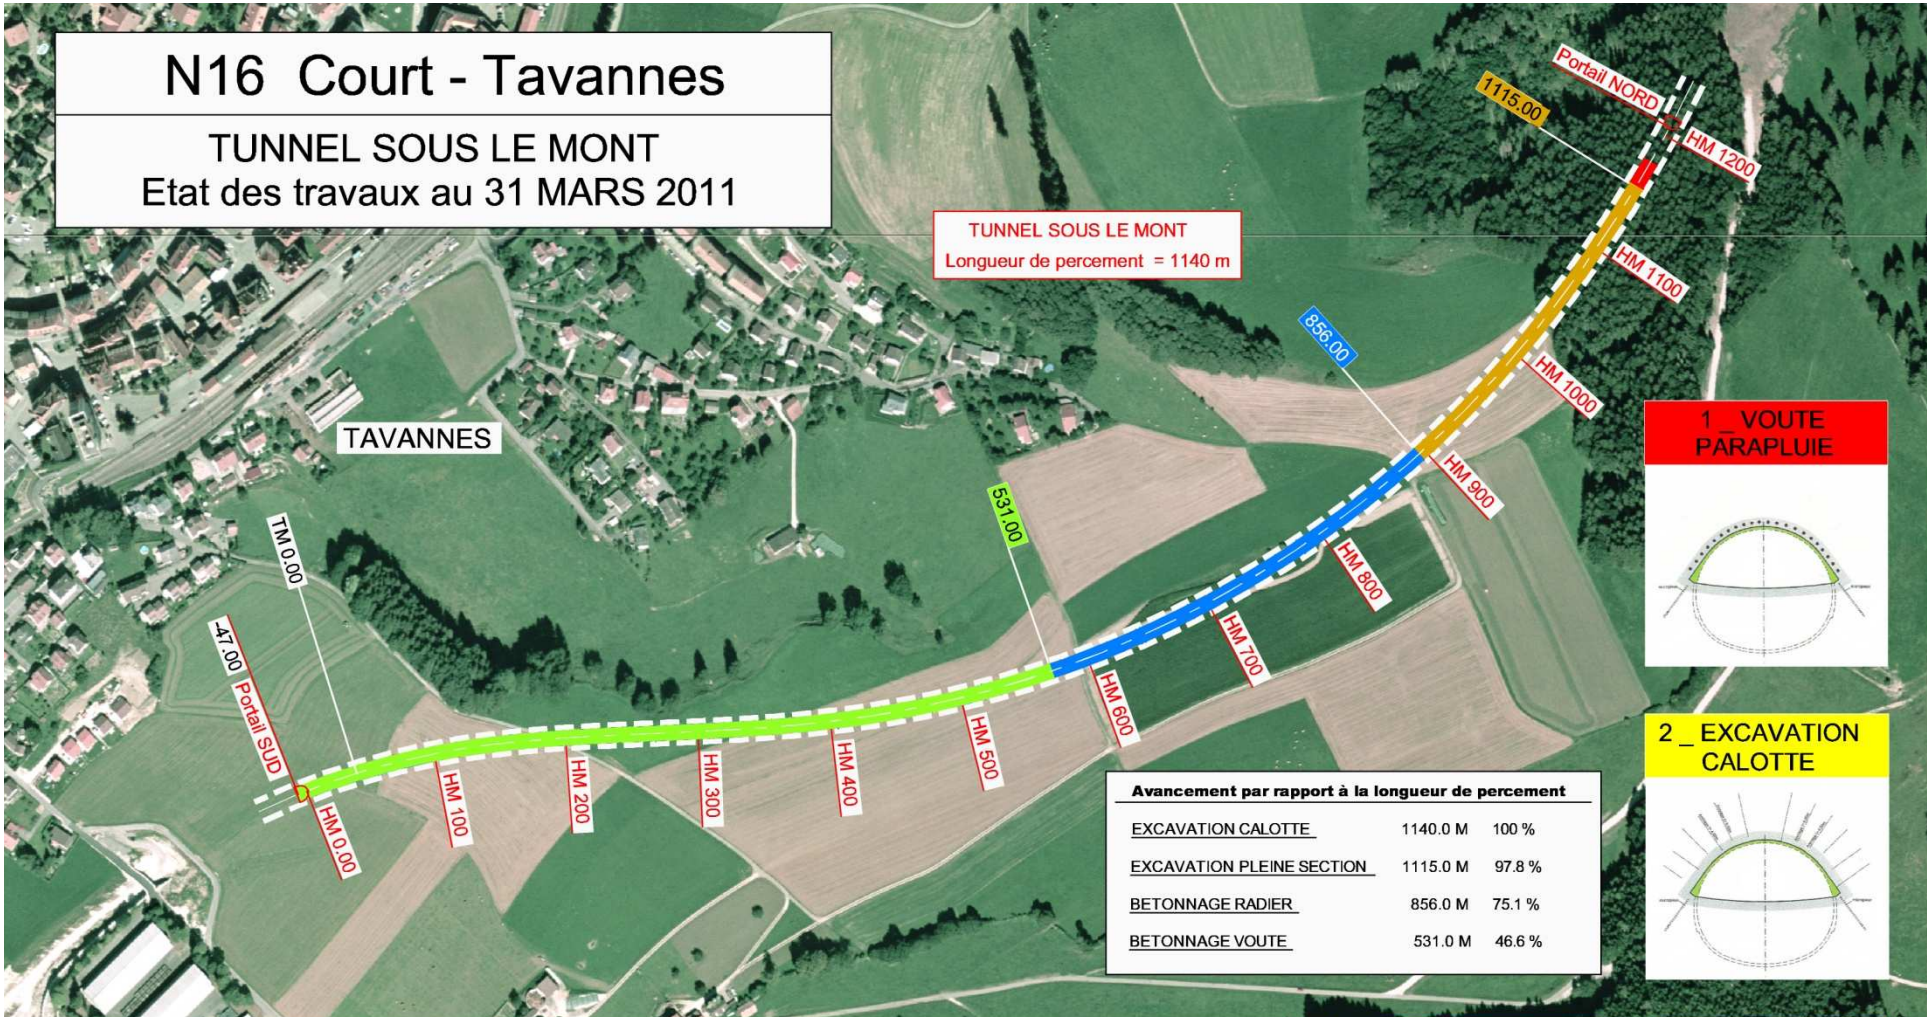


Avancement par rapport à la longueur de percement

EXCAVATION CALOTTE	1140.0 M	100 %
EXCAVATION PLEINE SECTION	1115.0 M	97.8 %
BETONNAGE RADIER	856.0 M	75.1 %
BETONNAGE VOUTE	531.0 M	46.6 %


1_ VOUTE PÂRAPLUIE

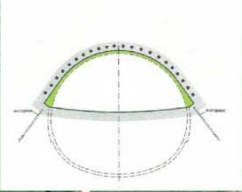


2_ EXCAVATION CALOTTE

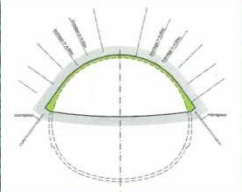



5_ BETONNAGE VOUTE

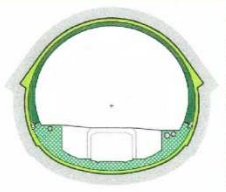

4_ BETONNAGE RADIER

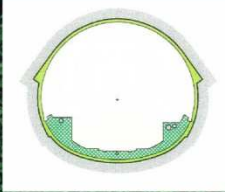

3_ EXCAVATION PLEINE SECTION

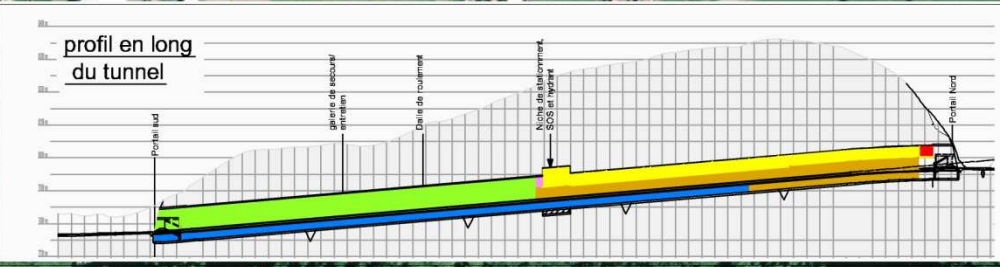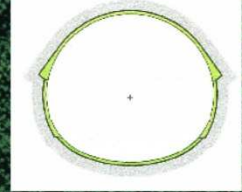

\\SDI\GlobalAffaires\9270\Intérim DGT (suivi des projets)\Tunnel Sous le Mont\Avancement travaux\SIT_ETAPE_1_EXCAVATION_ETAT_AVANCEMENT.dwg