
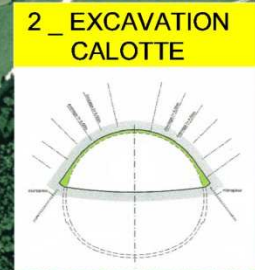
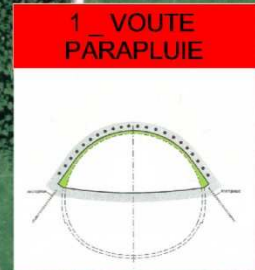


# N16 Court - Tavannes

TUNNEL SOUS LE MONT  
Etat des travaux au 30 AVRIL 2011

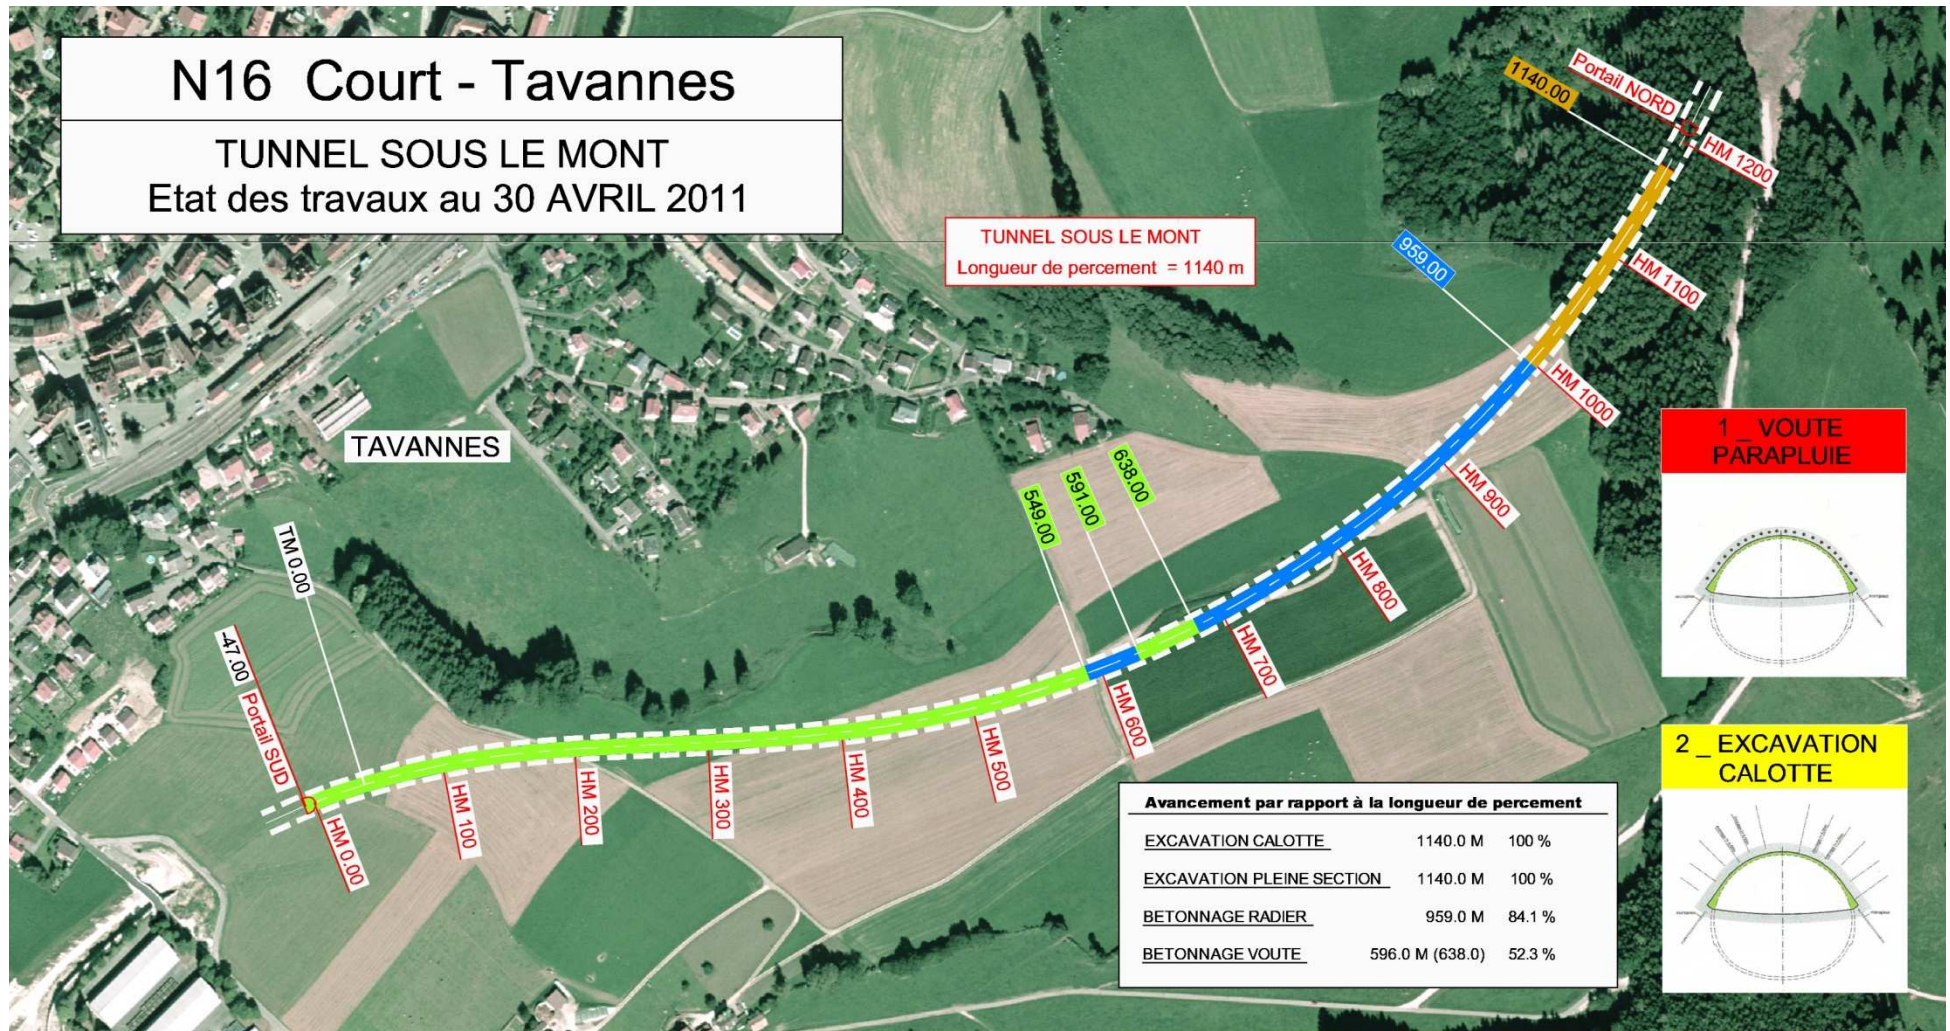

**Avancement par rapport à la longueur de percement**

<u>EXCAVATION CALOTTE</u>	1140.0 M	100 %
<u>EXCAVATION PLEINE SECTION</u>	1140.0 M	100 %
<u>BETONNAGE RADIER</u>	959.0 M	84.1 %
<u>BETONNAGE VOUTE</u>	596.0 M (638.0)	52.3 %

