


N16 Court - Tavannes


TUNNEL SOUS LE MONT
Etat des travaux au 31 MAI 2011

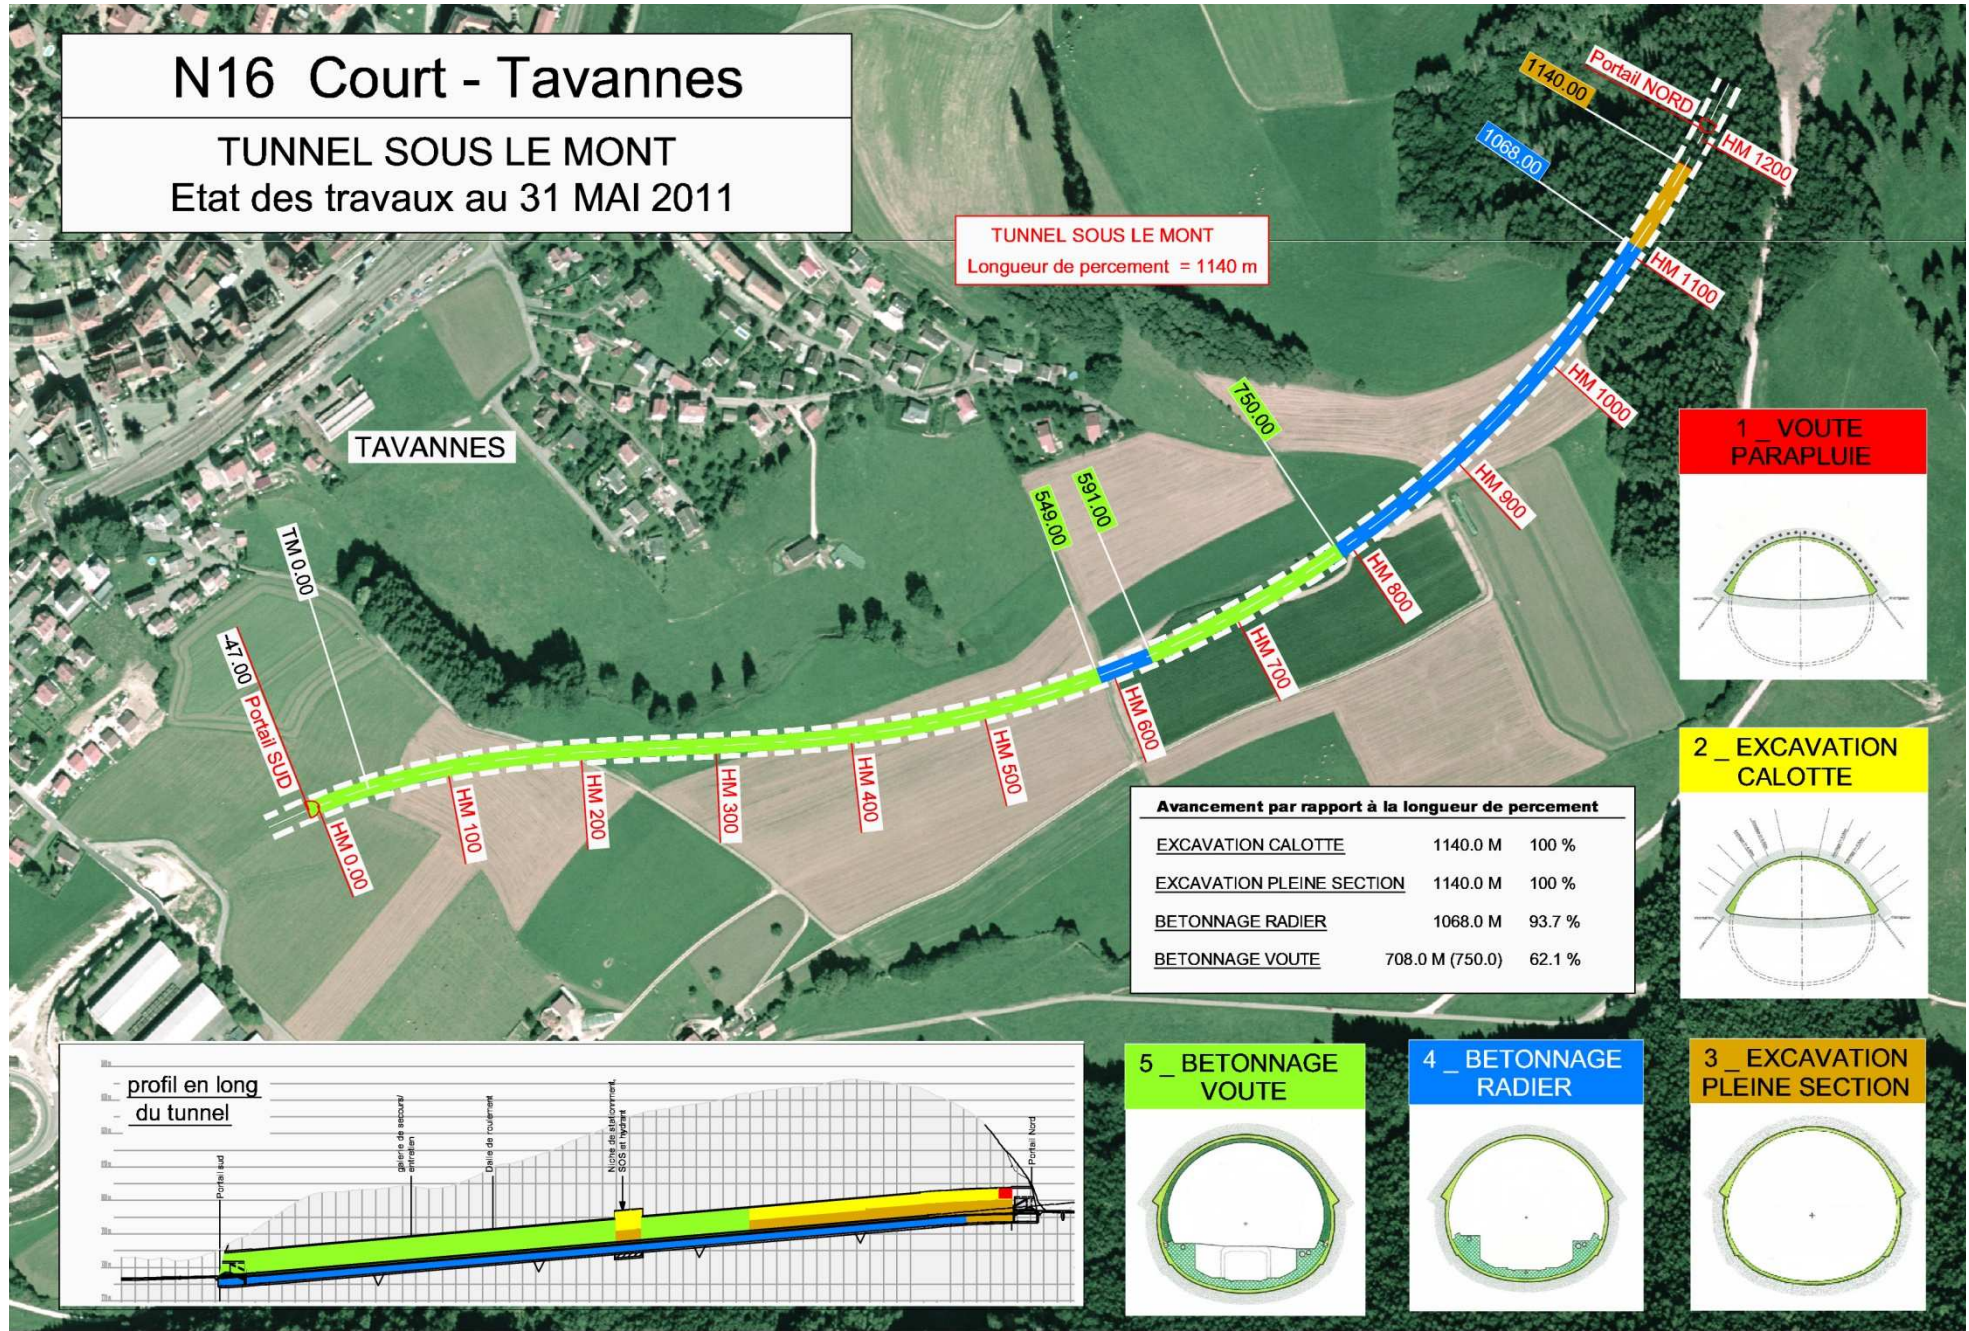


TUNNEL SOUS LE MONT
Longueur de percement = 1140 m

TAVANNES

1 _ VOUTE PARAPLUIE

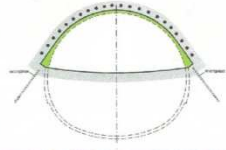

2 _ EXCAVATION CALOTTE

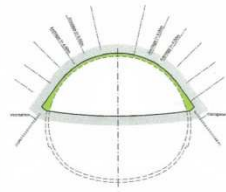


Avancement par rapport à la longueur de percement

EXCAVATION CALOTTE	1140.0 M	100 %
EXCAVATION PLEINE SECTION	1140.0 M	100 %
BETONNAGE RADIER	1068.0 M	93.7 %
BETONNAGE VOUTE	708.0 M (750.0)	62.1 %


5 _ BETONNAGE VOUTE



4 _ BETONNAGE RADIER

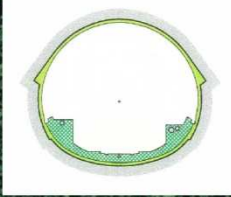

3 _ EXCAVATION PLEINE SECTION

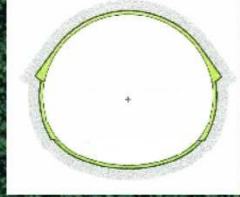

\\SDI\Global\Affaires\9270\Intérim DGT (suivi des projets)\Tunnel Sous le Mont\Avancement travaux\SIT_ETAPE_1_EXCAVATION_ETAT_AVANCEMENT.dwg