


# N16 Court - Tavannes


TUNNEL SOUS LE MONT  
Etat des travaux au 31 AOUT 2011

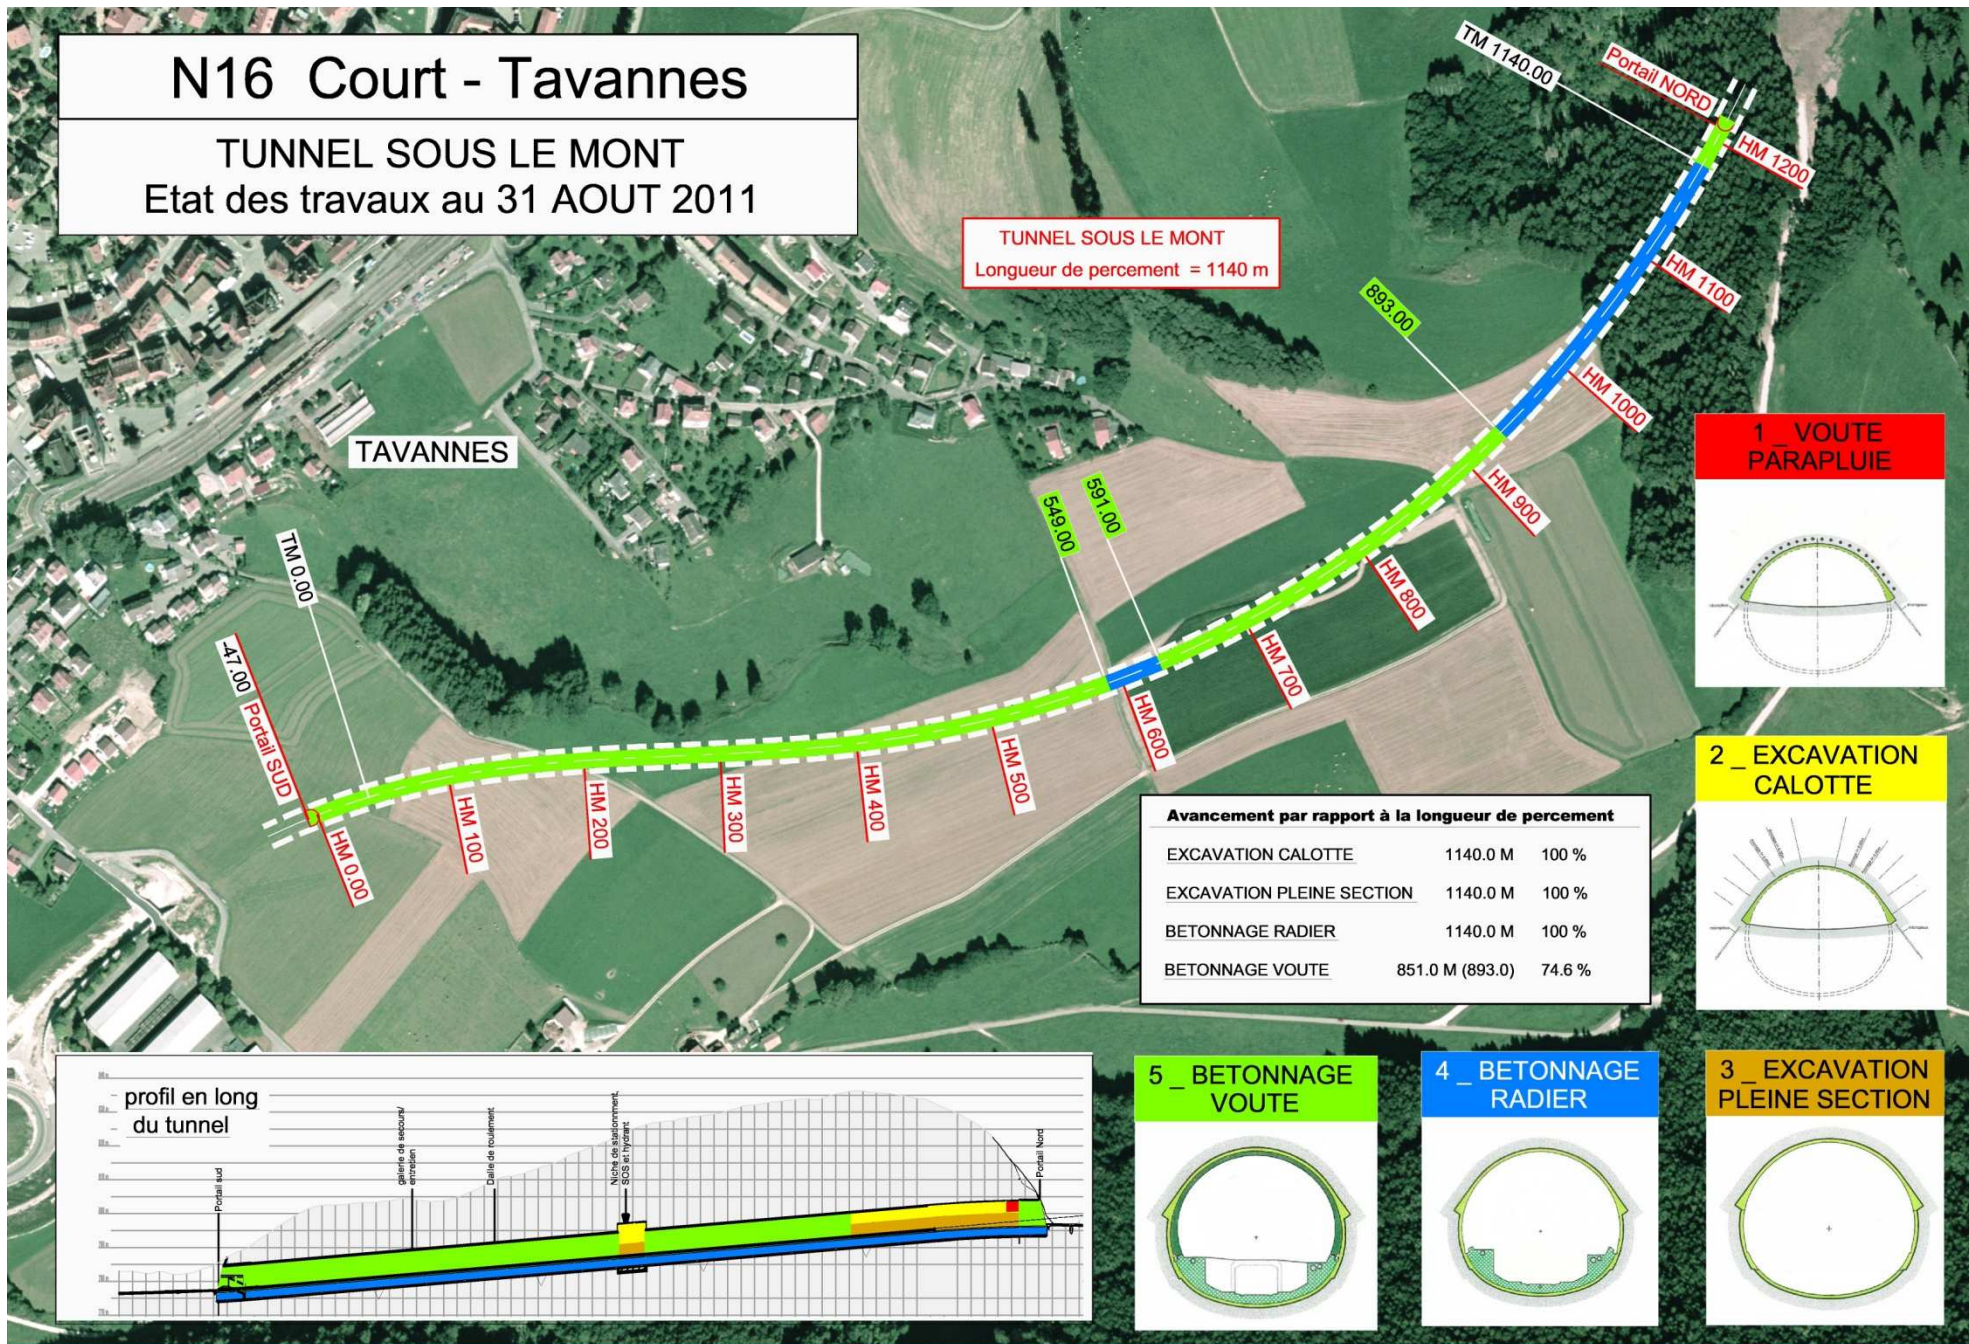


TUNNEL SOUS LE MONT  
Longueur de percement = 1140 m

TAVANNES

1\_VOUTE PARAPLUIE

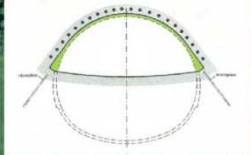


2\_EXCAVATION CALOTTE

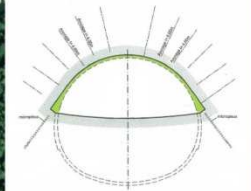


**Avancement par rapport à la longueur de percement**

EXCAVATION CALOTTE	1140.0 M	100 %
EXCAVATION PLEINE SECTION	1140.0 M	100 %
BETONNAGE RADIER	1140.0 M	100 %
BETONNAGE VOUTE	851.0 M (893.0)	74.6 %

5\_BETONNAGE VOUTE

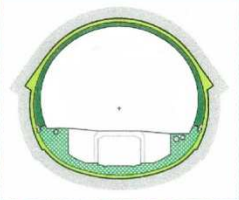

4\_BETONNAGE RADIER

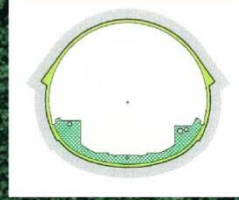

3\_EXCAVATION PLEINE SECTION

