

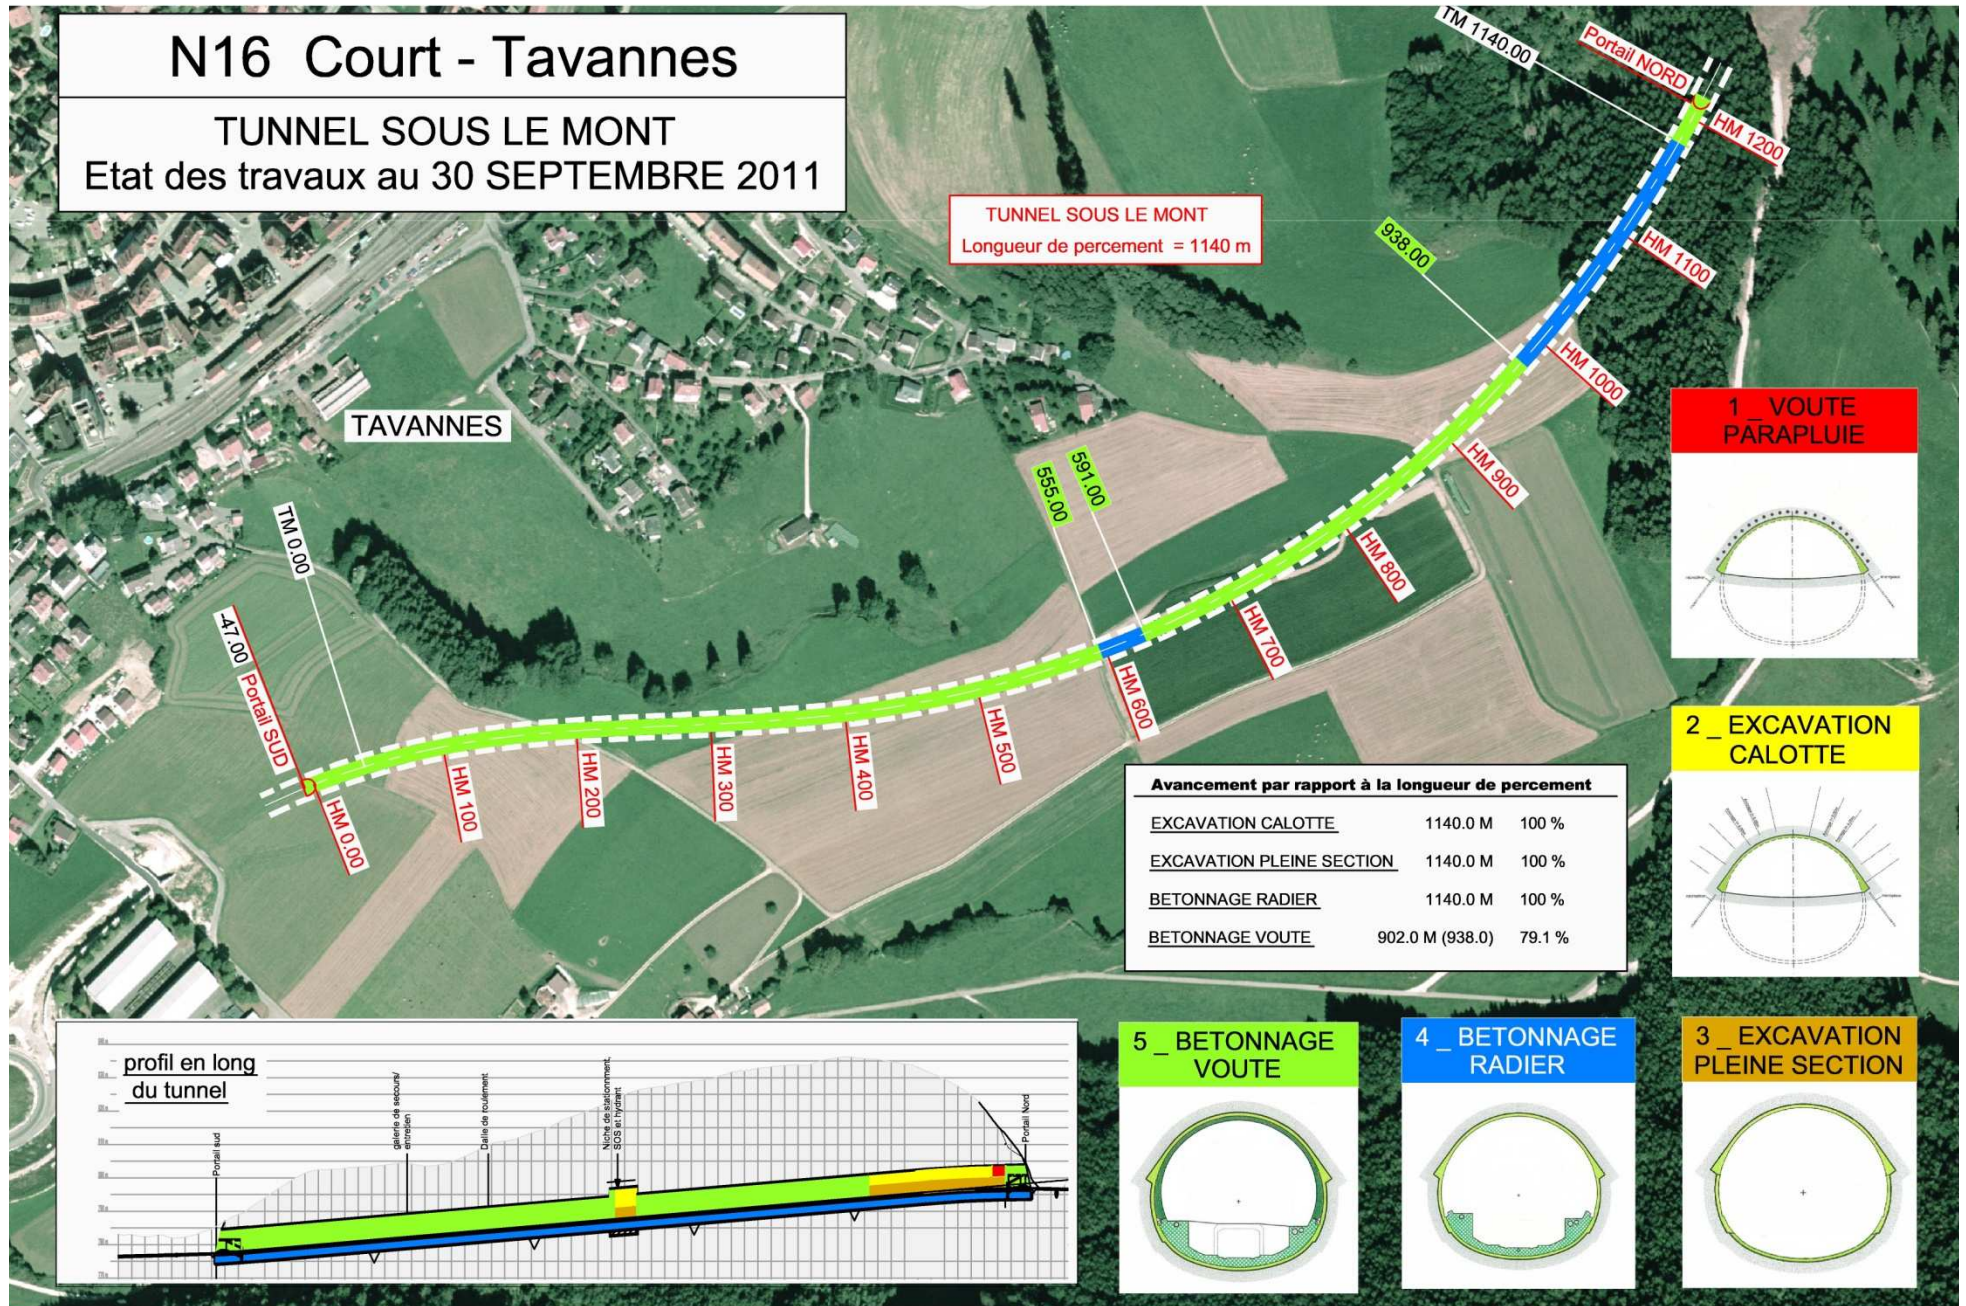


N16 Court - Tavannes

TUNNEL SOUS LE MONT
Etat des travaux au 30 SEPTEMBRE 2011

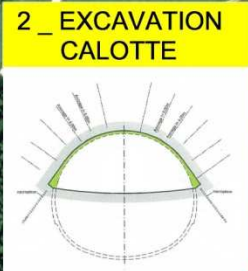

TUNNEL SOUS LE MONT
Longueur de percement = 1140 m

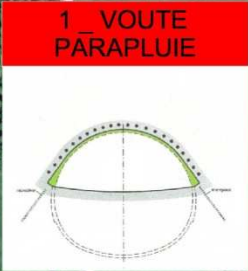

Avancement par rapport à la longueur de percement

EXCAVATION CALOTTE	1140.0 M	100 %
EXCAVATION PLEINE SECTION	1140.0 M	100 %
BETONNAGE RADIER	1140.0 M	100 %
BETONNAGE VOUTE	902.0 M (938.0)	79.1 %

