
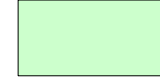





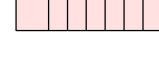
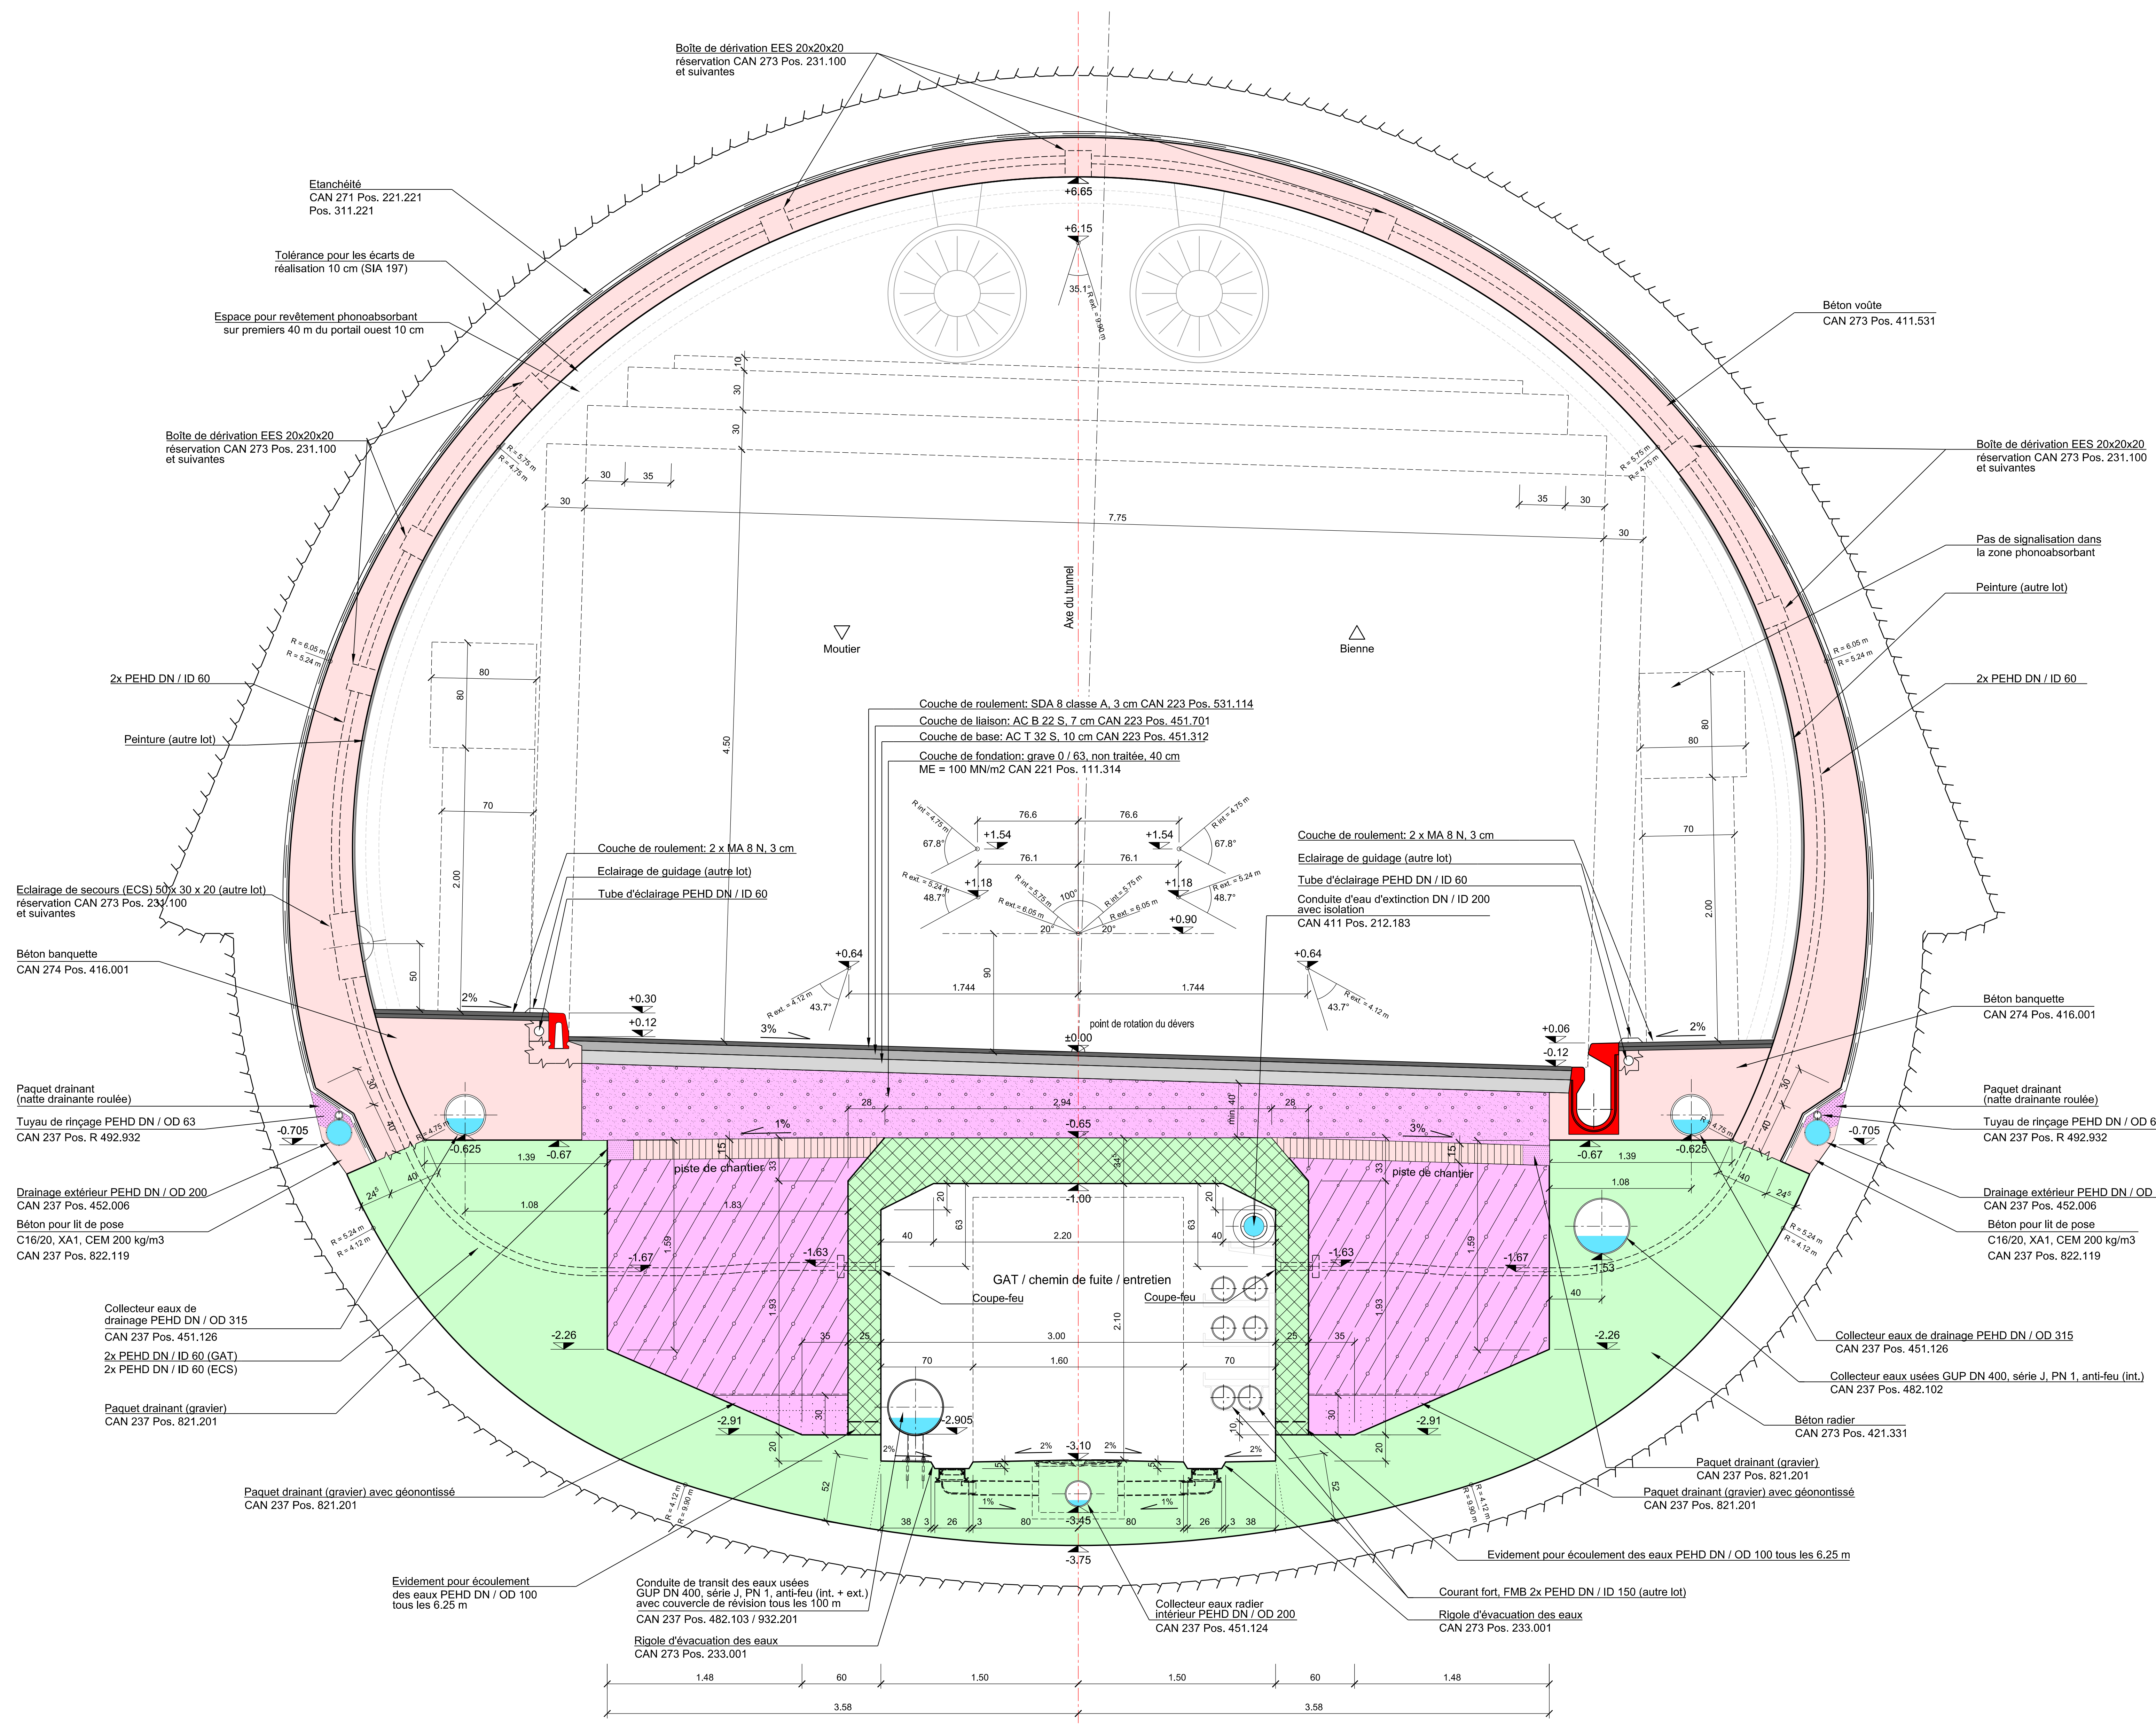


# PROFIL NORMAL 1:20

## LEGENDE

-  BETON ARME Type BE1 / NPK F (T3), C30/37 Ø max. granulats 32 mm
-  BETON ARME Type BE1-HS / T3-HS, C30/37 Ø max. granulats 32 mm
-  BETON NON ARME Type BE2 / NPK G (T4), C30/37 Ø max. granulats 32 mm
-  PAQUET DRAINANT
-  BETON PREFABRIQUE
-  GRAVE
-  REMBLAI STABILISE
-  PISTE DE CHANTIER EN BETON C20/25




**Documents annexes:**

Nom	Date	N° Document

Index	Date	Dess.	Modifications
A	30.04.13	FG	Intégrations remarques, MO, DLT, entreprise et électromécanique
B	05.07.12	FG	Supprimer conduite de transit, rigole banquettes, drain extérieurAdaption étrénil
C	28.03.14	Lej / W	Changement position conduites
D	11.07.14	Lej / W	Correction massification, actualisation GAT

**ROUTES NATIONALES SUISSES**

  
**N16**

RN 2e CL. TRANSJURANE

Section : <b>LA ROCHE ST-JEAN</b>	Tronçon : <b>COURT</b>	km : 56.500	km rectifiés : 	Cantons: <b>BE</b>
N°S <b>BIENNE</b>	<b>LOVERESSE</b>			FSM n°: <b>02 16 2 03</b>
	TAVANNES	69.280		Positions <b>515</b>

**EXECUTION DES TRAVAUX**

**ETAPE 2 : COURT - LOVERESSE**

LOT 200C **BON POUR EXECUTION**

**TUNNEL DE COURT**

**TUNNEL**

**PROFIL NORMAL**

**1:20**

INDICE		DATE	DESSIN	CONTROLE	VISA OPC	DATE
-	08.02.13	FG	BGLI	-	-	-
A	30.04.13	FG	FG	-	-	-
B	05.07.12	FG	FG	-	-	-
C	28.03.14	Lej / W	Wach / Fe	-	-	-
D	11.07.14	W / Lej	Wach / Fe	-	-	-
E						
F						

Plan N°: **6 GC 1623.2.26.02 602D**    FORMAT: 70 x 105 cm  
 Auteurs du projet: **AJS**    B+G AG    B+G AG  
 Directeur de projet: **AJS**    Directeur de projet: **B+G**    Directeur de projet: **B+G**  
 Révisé: **AJS**    Révisé: **B+G**    Révisé: **B+G**  
 Date: 11.07.2014 10:32:54(L)    Référence mandataire:    Mandat N°: 73.0058    Plan N°: 602 D